
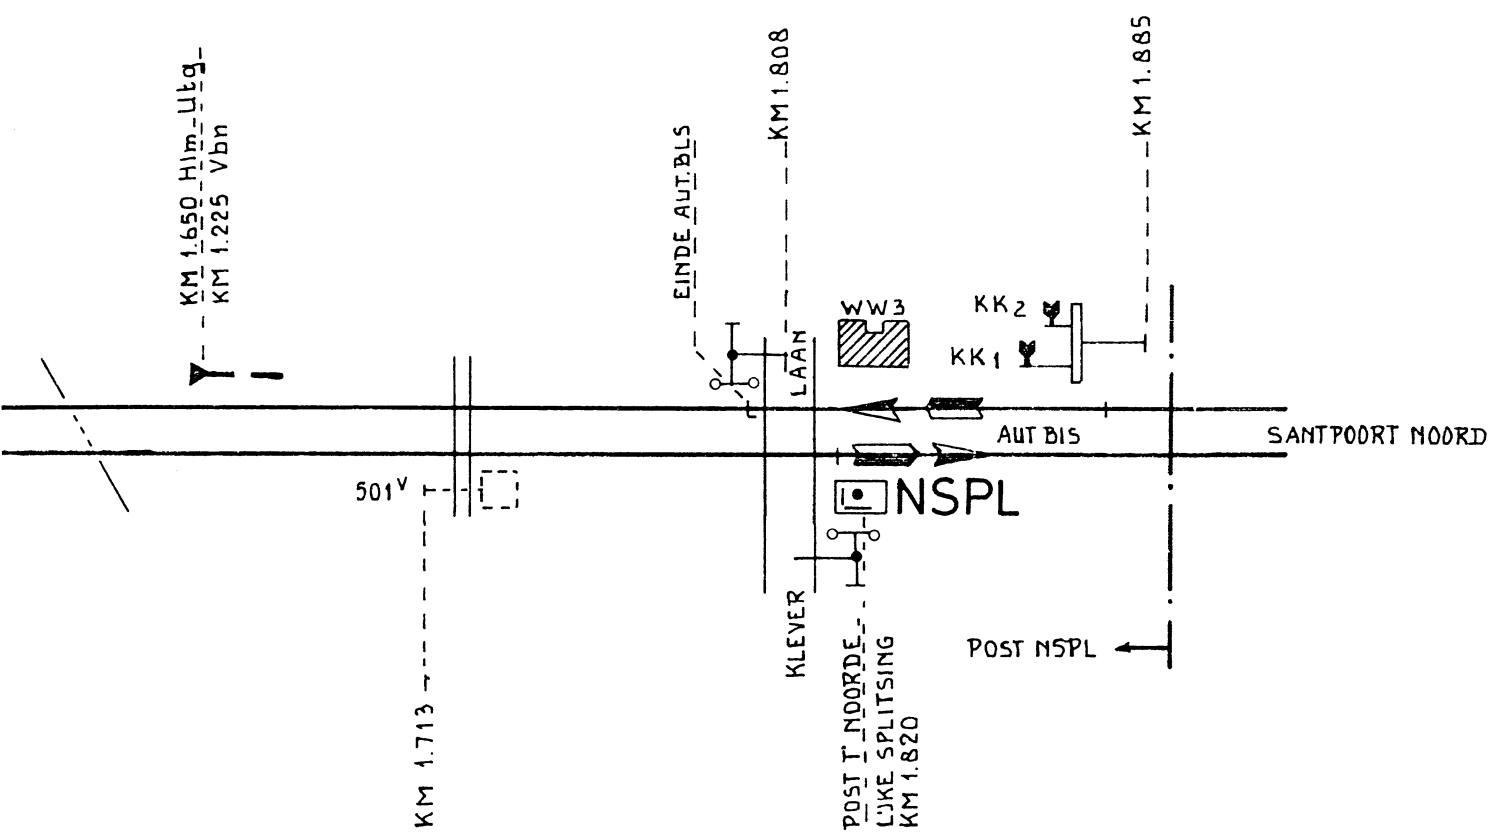




RT NOORD


C	<i>[Signature]</i>
15-3-72	
Rev. Spbr.	
B	<i>[Signature]</i>
28-4 72	
CORRECTIES BVS/HLm 1972	
Uitgave	Gewijzigd
	Gecontroleerd
Datum	Goedgekeurd
Korte omschrijving der wijziging	


2A

Deze tekening vervangt BVS tkg Hlm get. aug '36: uitg 2.3.72 Deze tekening is vervangen door:			
	Naam	Datum	Schaal
Getekend	L.W.		① ②
Gecalqueerd			Formaat: Uitgave
Gecontroleerd	<i>[Signature]</i>	8-1-1971	10Z A B C
Goedgekeurd			
NV NEDERLANDSE SPOORWEGEN Dienst: Es Afd. 3A		527	Haarlem
			BVS

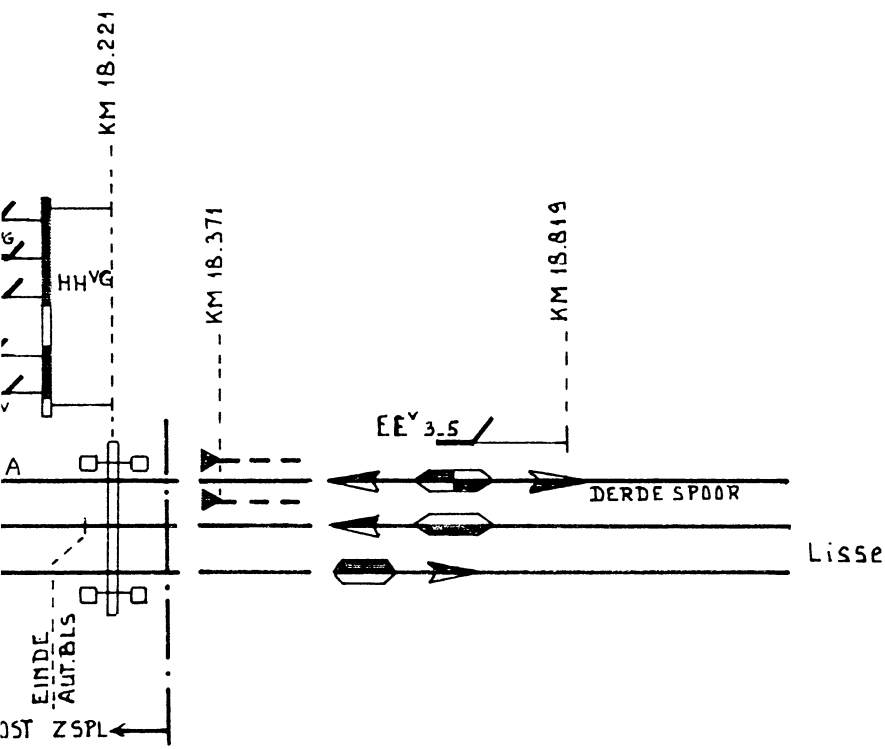


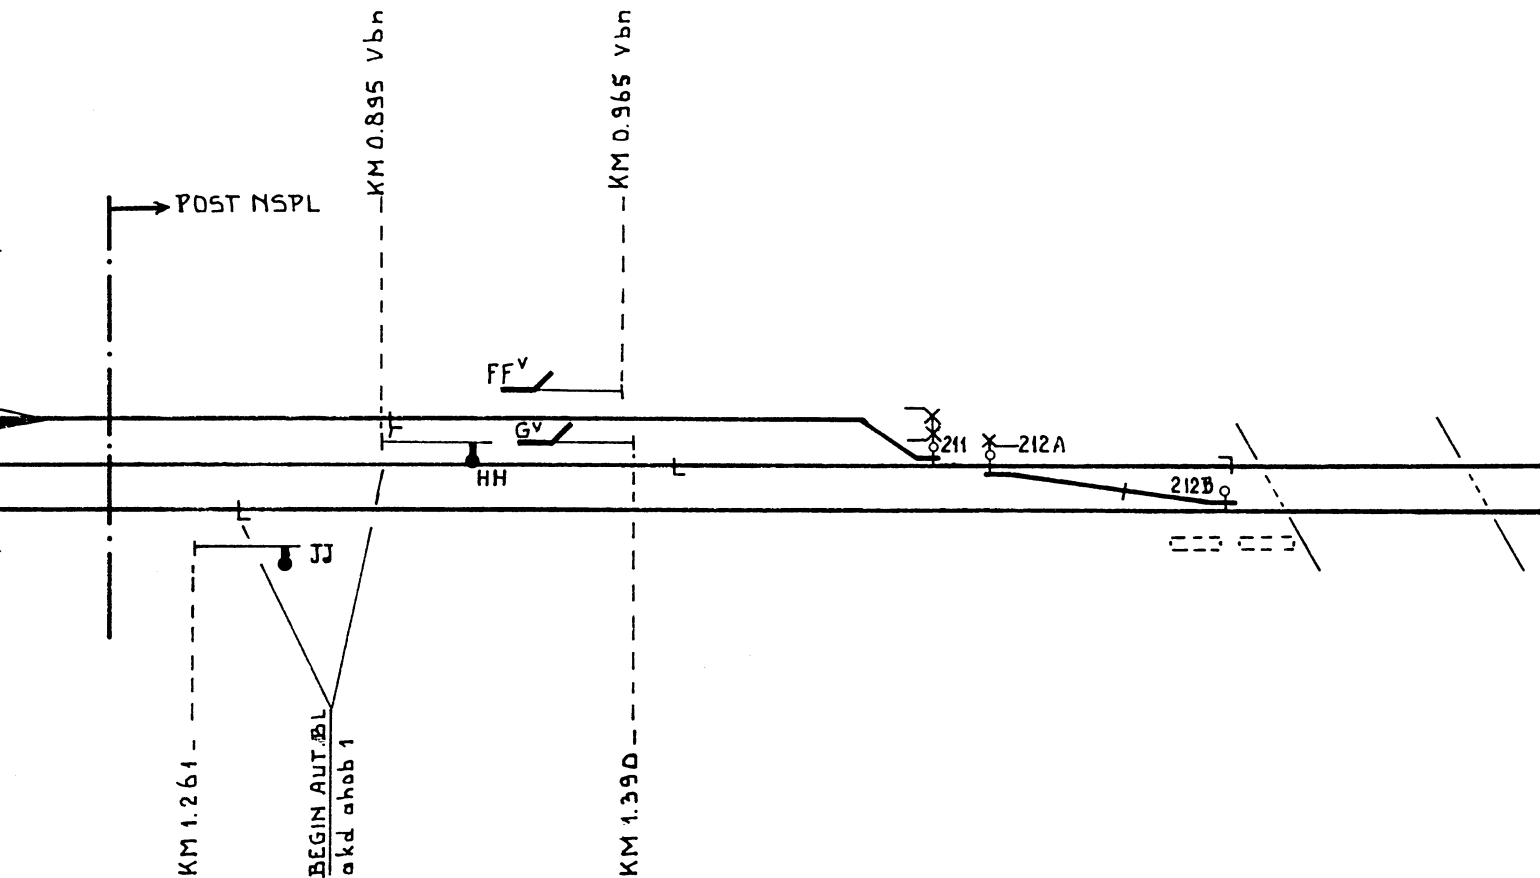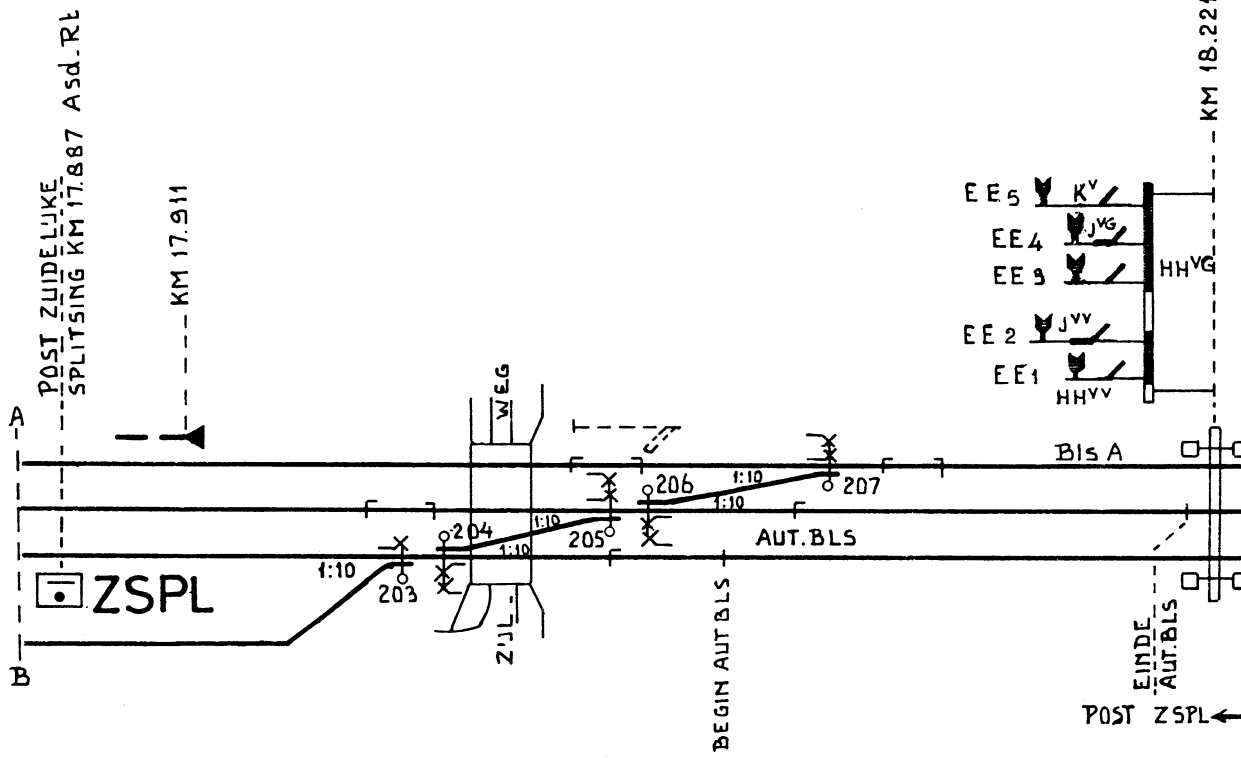


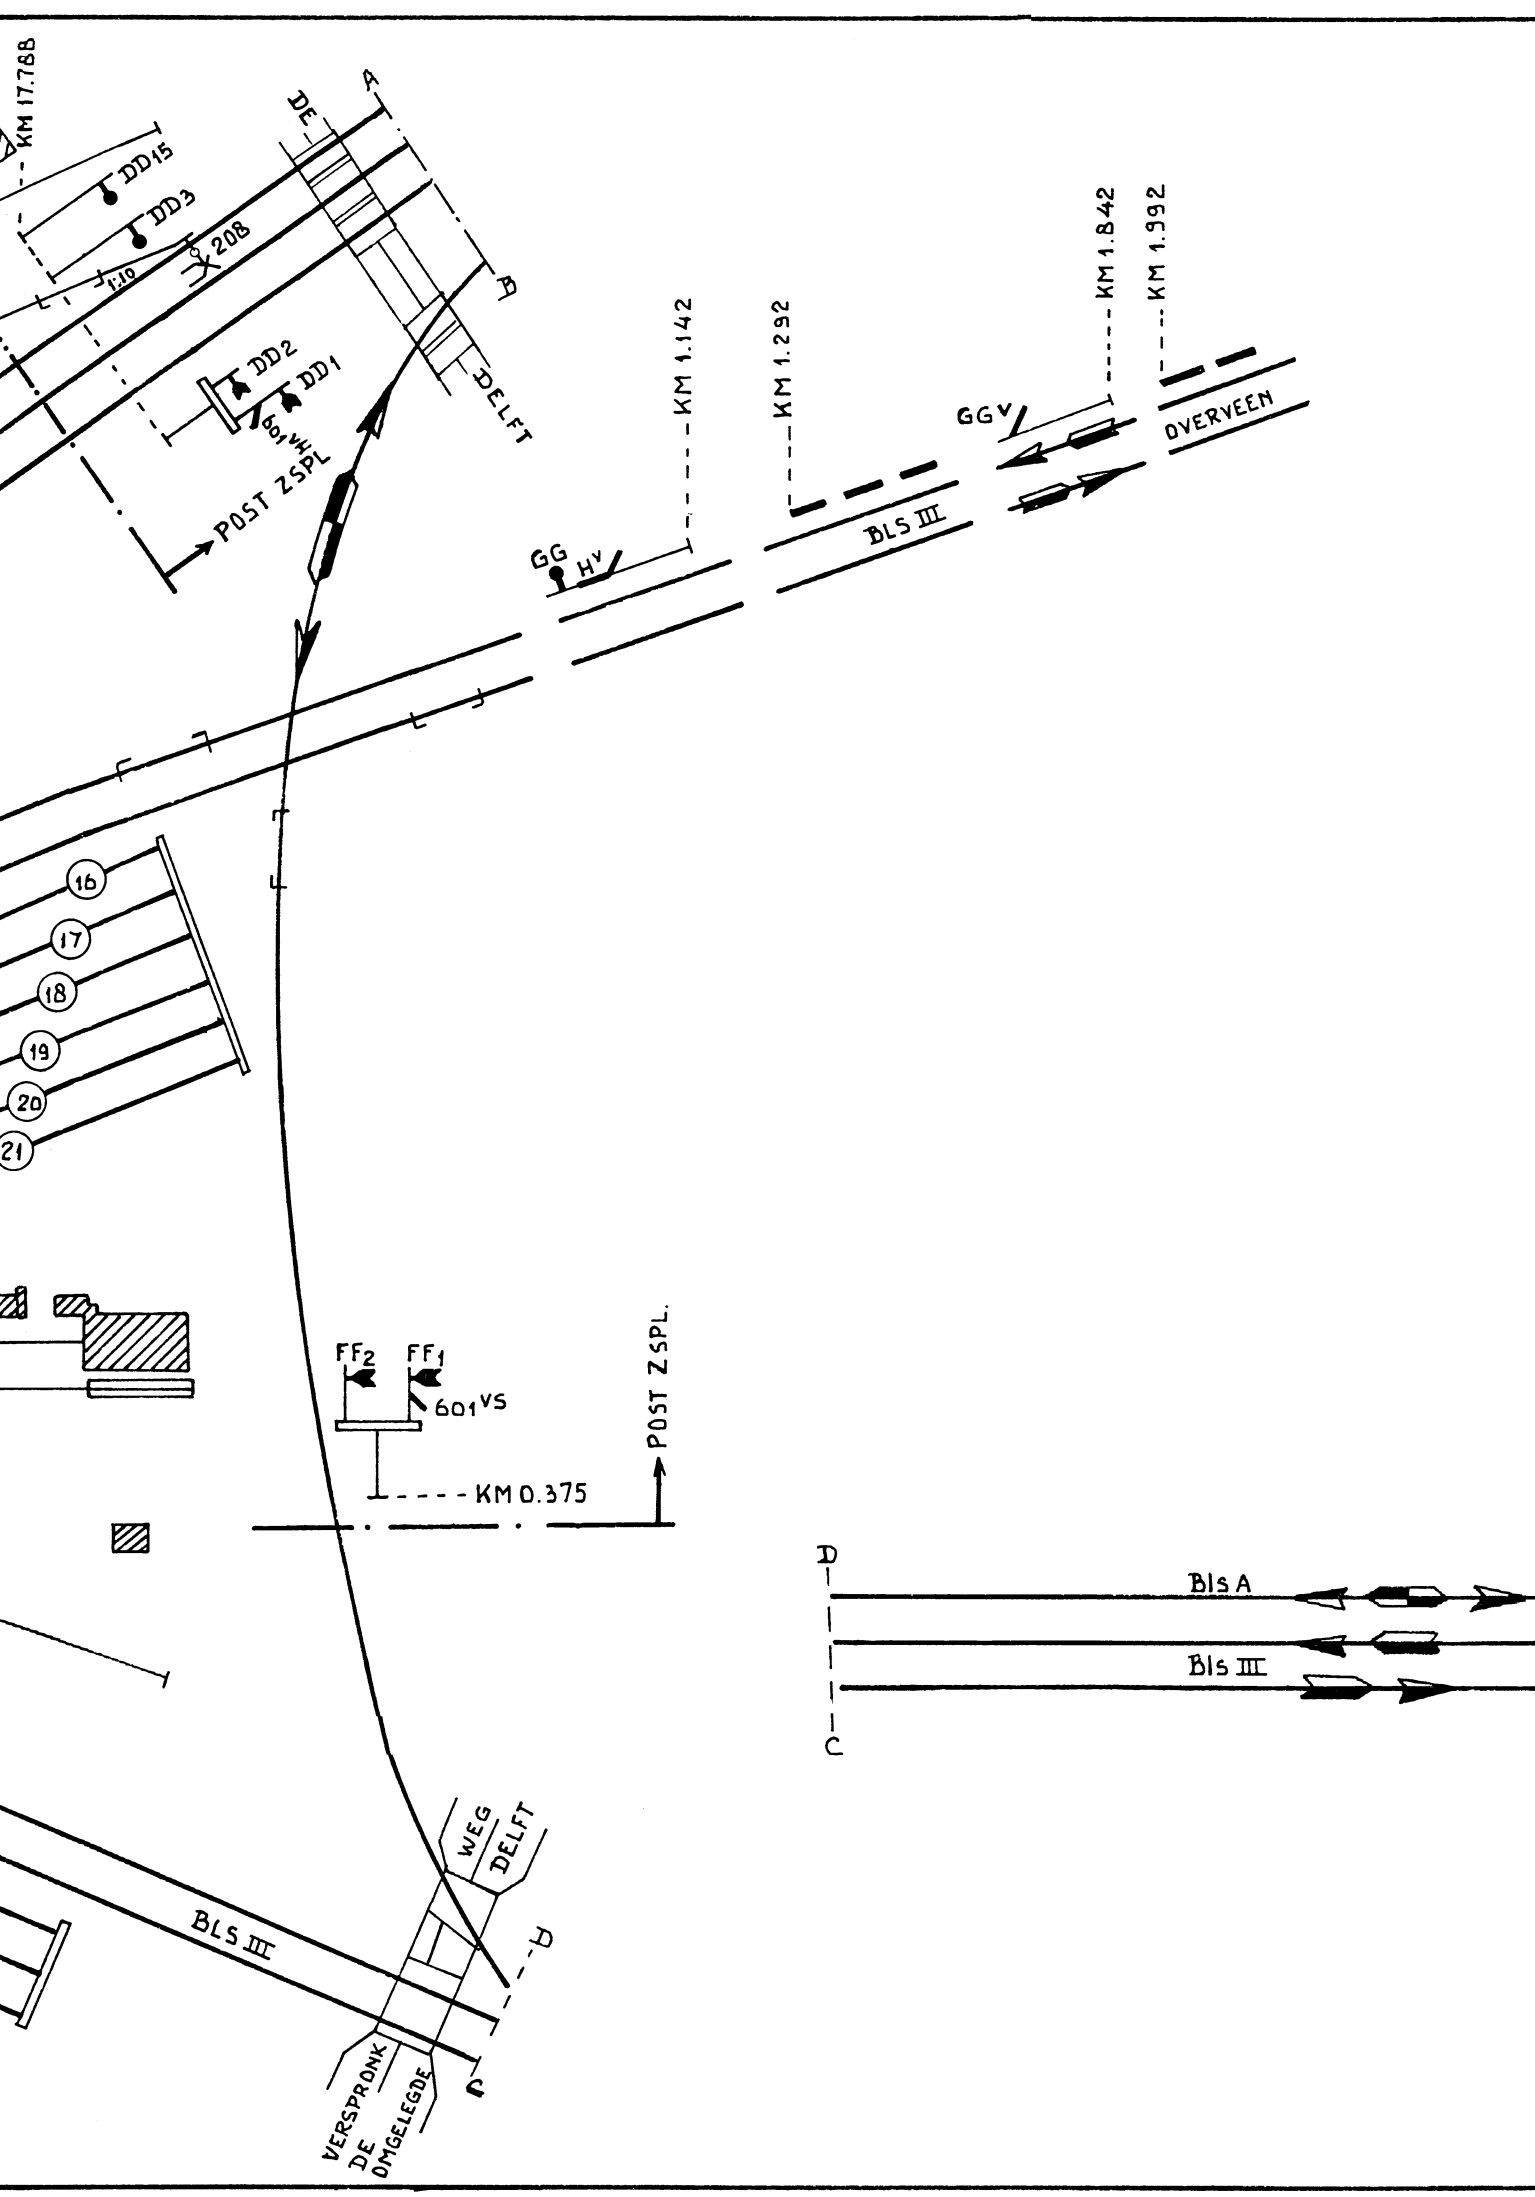

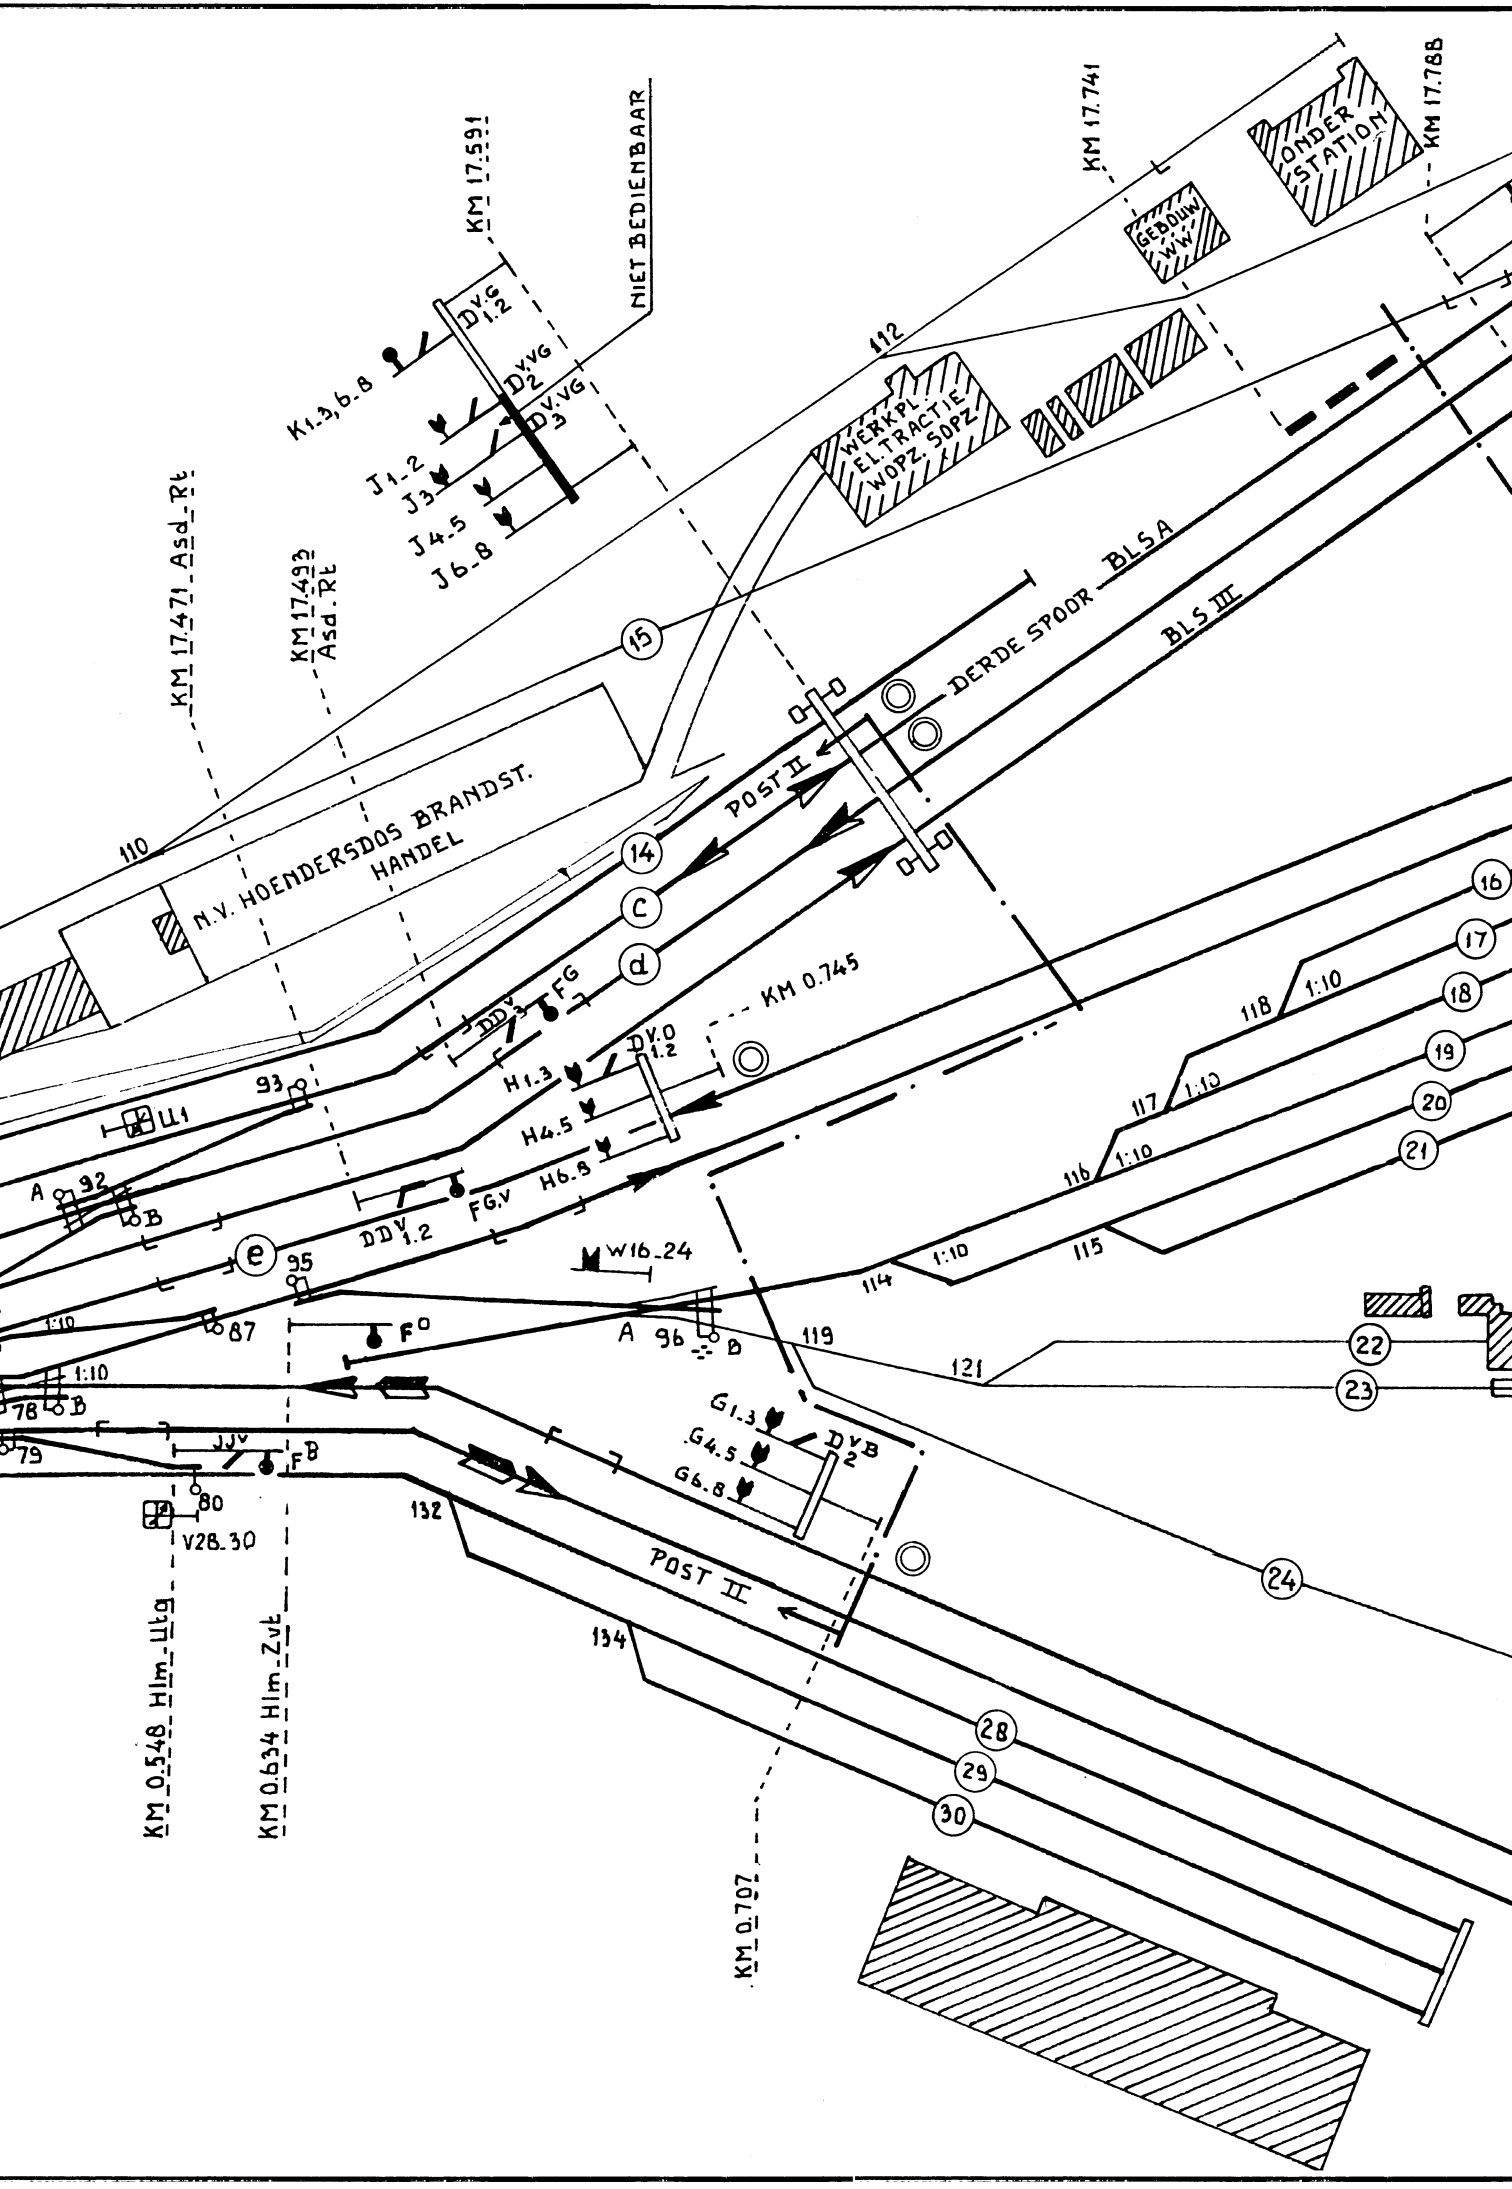


HAARLEM

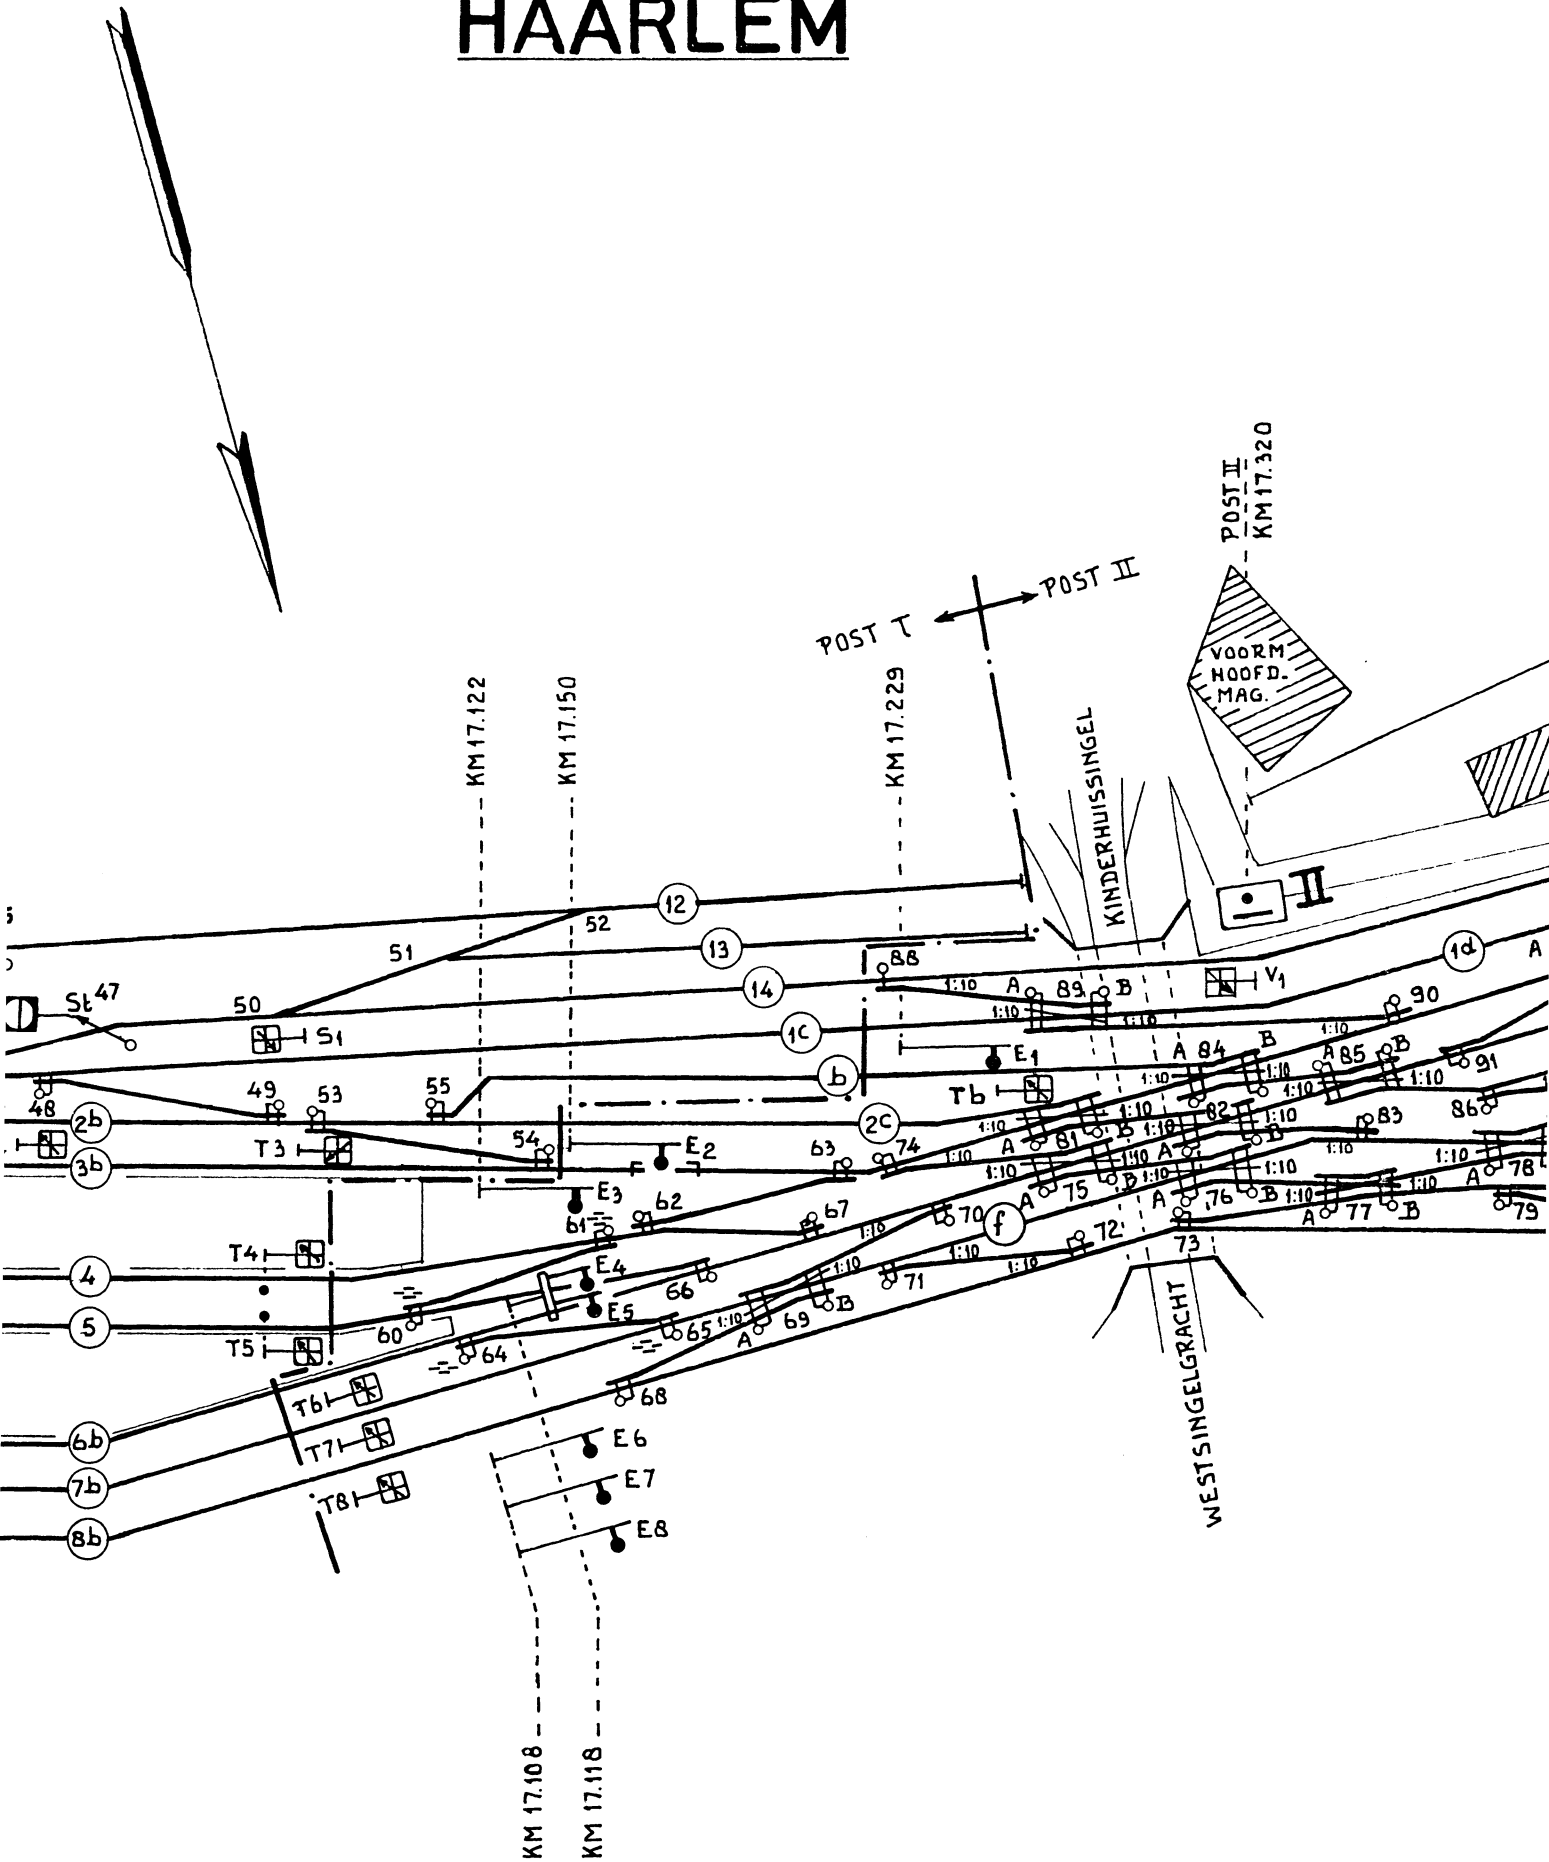

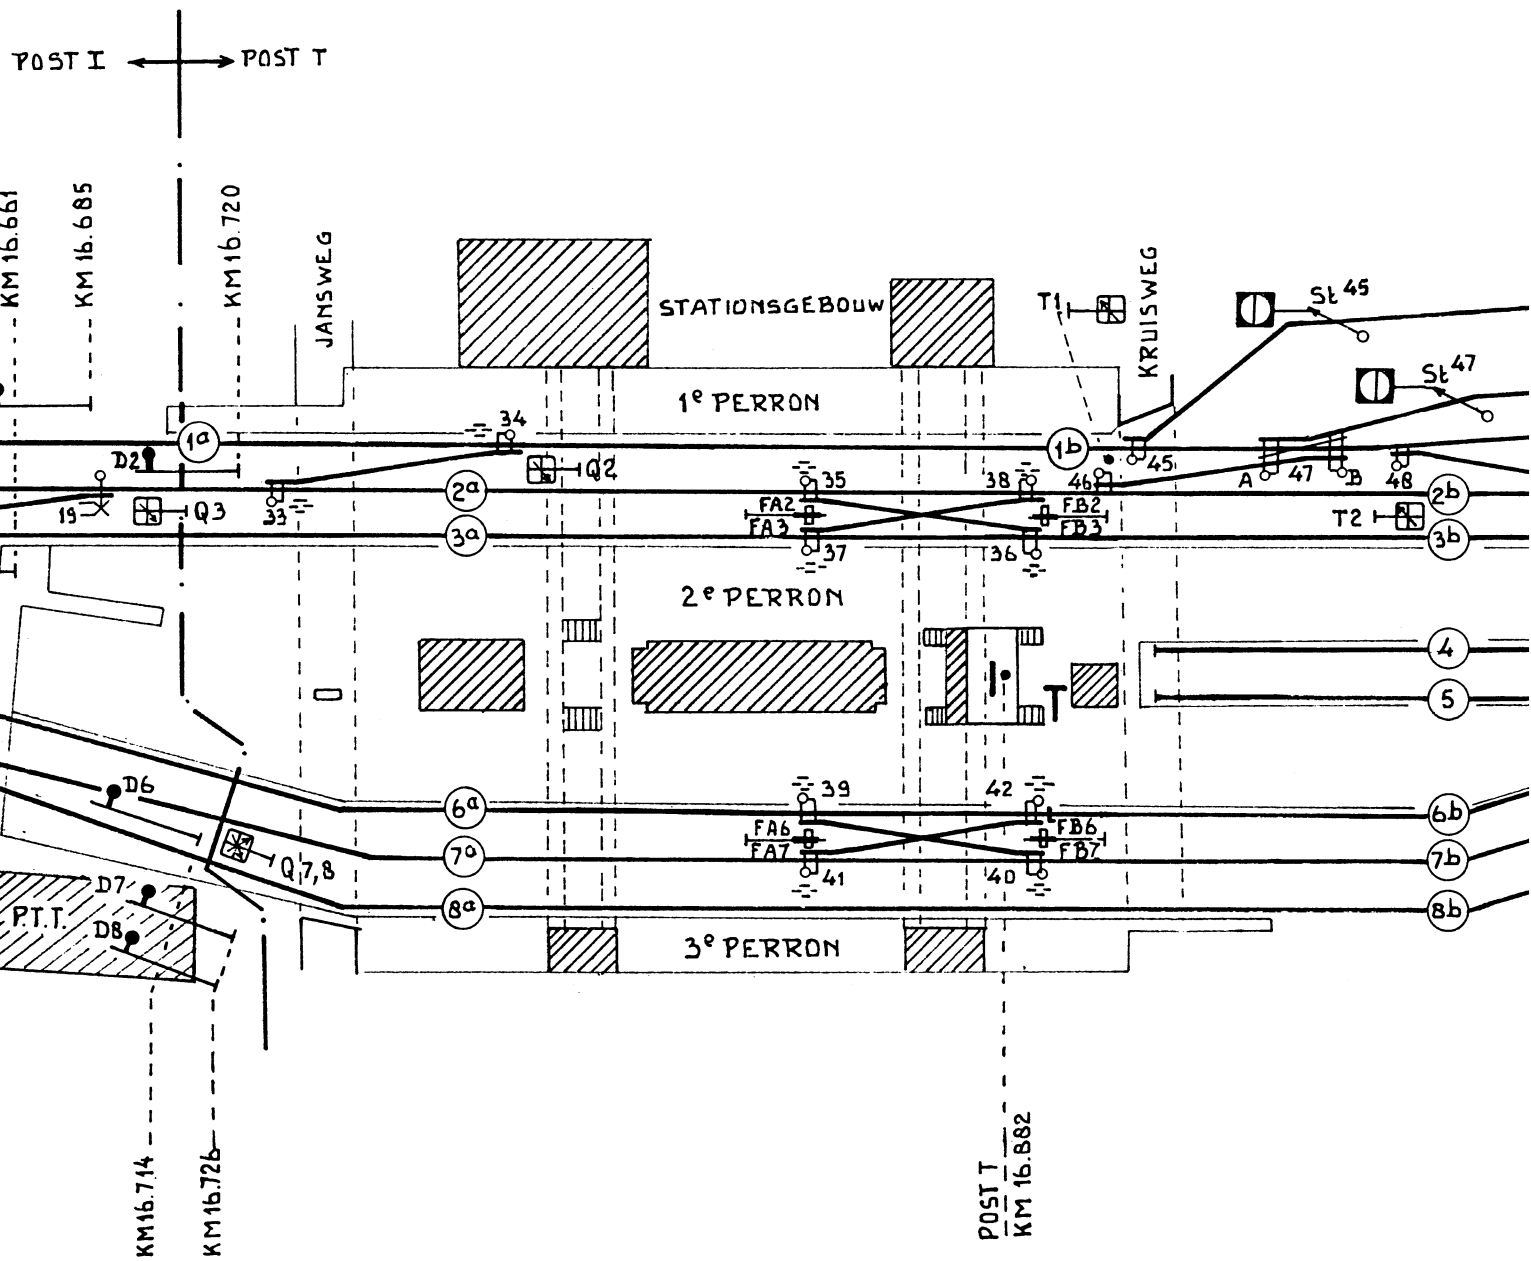

POST I

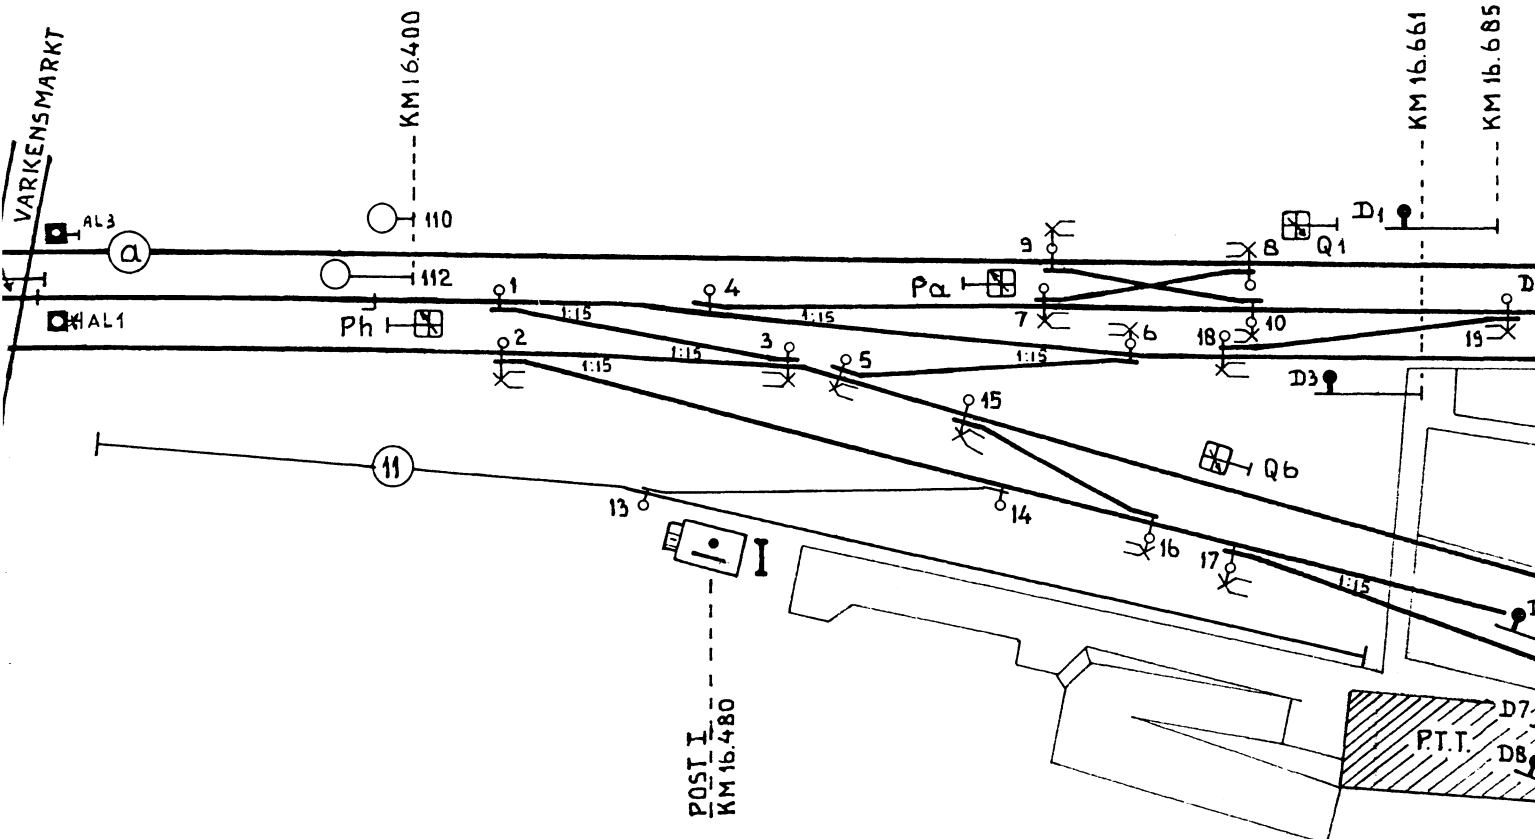

W.W15

