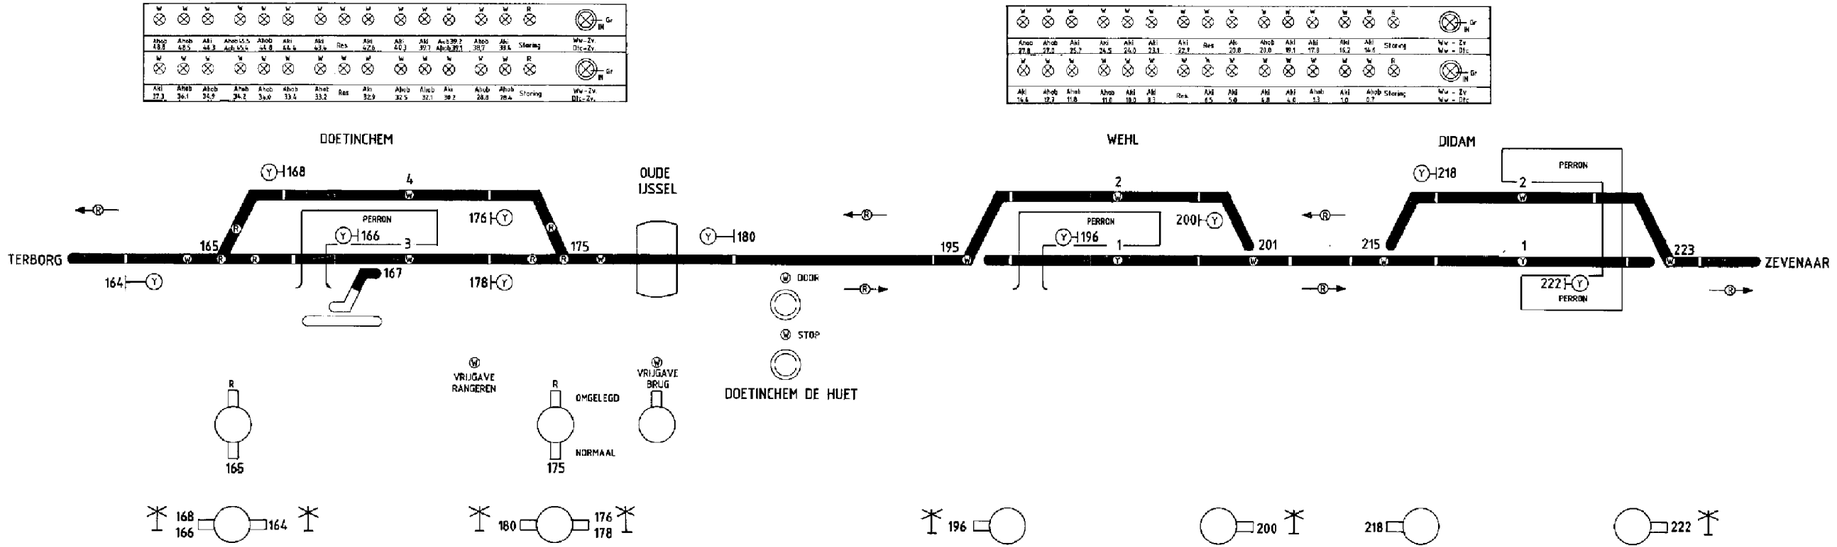

BVS/Zevenaar blad 21

gebouwd	A.J.V.Aalts	21-11-1967	Bedieningstableau Zevenaar-Doetinchem
gewijzigd			
gerestaureerd			
gedigitaliseerd			
Rijk der Nederlanden Spoorwegen/Utrecht dienst W&T afdeling			Zevenaar OT-BS 2

BVS/Zevenaar OT-BS2 blad 21