


## Lingen (Ems)

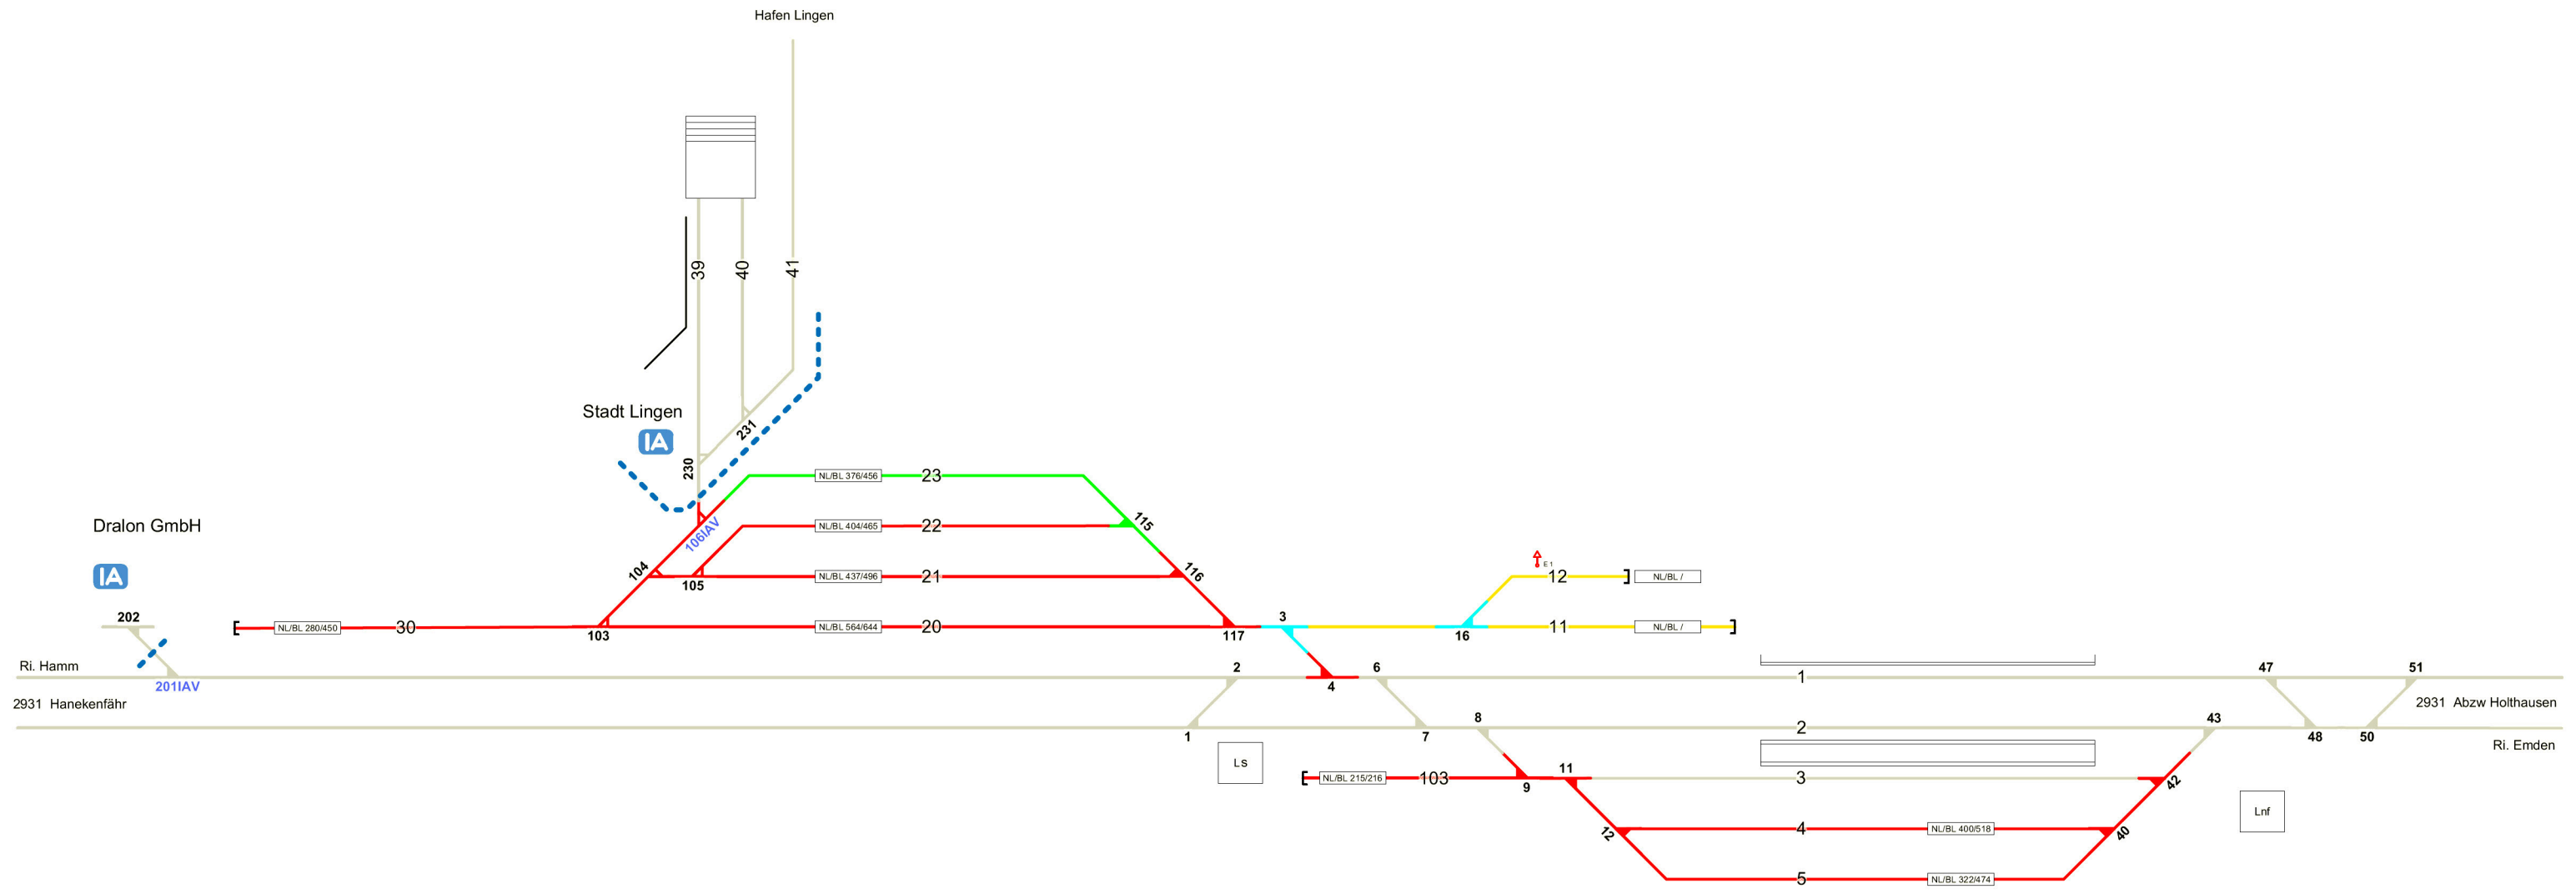

**Legende Zusatzausstattung**  
 E 1 - Elektrant

**Legende Anlagennutzung / verfügbare Kapazitäten**  
 (Gleise, Weichen, periphere Anlagen)  
 - 5 verfügbare Anlagen  
 - 5 genutzte Anlagen  
 - 5 Dispogleis  
 - 5 keine Serviceeinrichtung