


E	VB
20.10.61	
	WJZ.
D	VB
22.8.61	
	WJZ.
E	J
3-7-61	
	WJZ.
B	J
18-5-61	
	WJZ.
Uitgave Gewijzigd	
Gecontroleerd	
Datum Goedgekeurd	
Korte omschrijving der wijziging	

Blad 29

Deze tekening vervangt: Sb - uitgave D			Deze tekening is vervangen door:		
Getekend	Naam	Datum	ZUTPHEN	Schaal	
Gealqueerd				Formaat	Uitgave
Gecontroleerd	J	15-3-1961		4Z	A
Goedgekeurd					
N.V. NEDERLANDSCHE SPOORWEGEN				OS	
Dienst: SW					
Afd: 3					

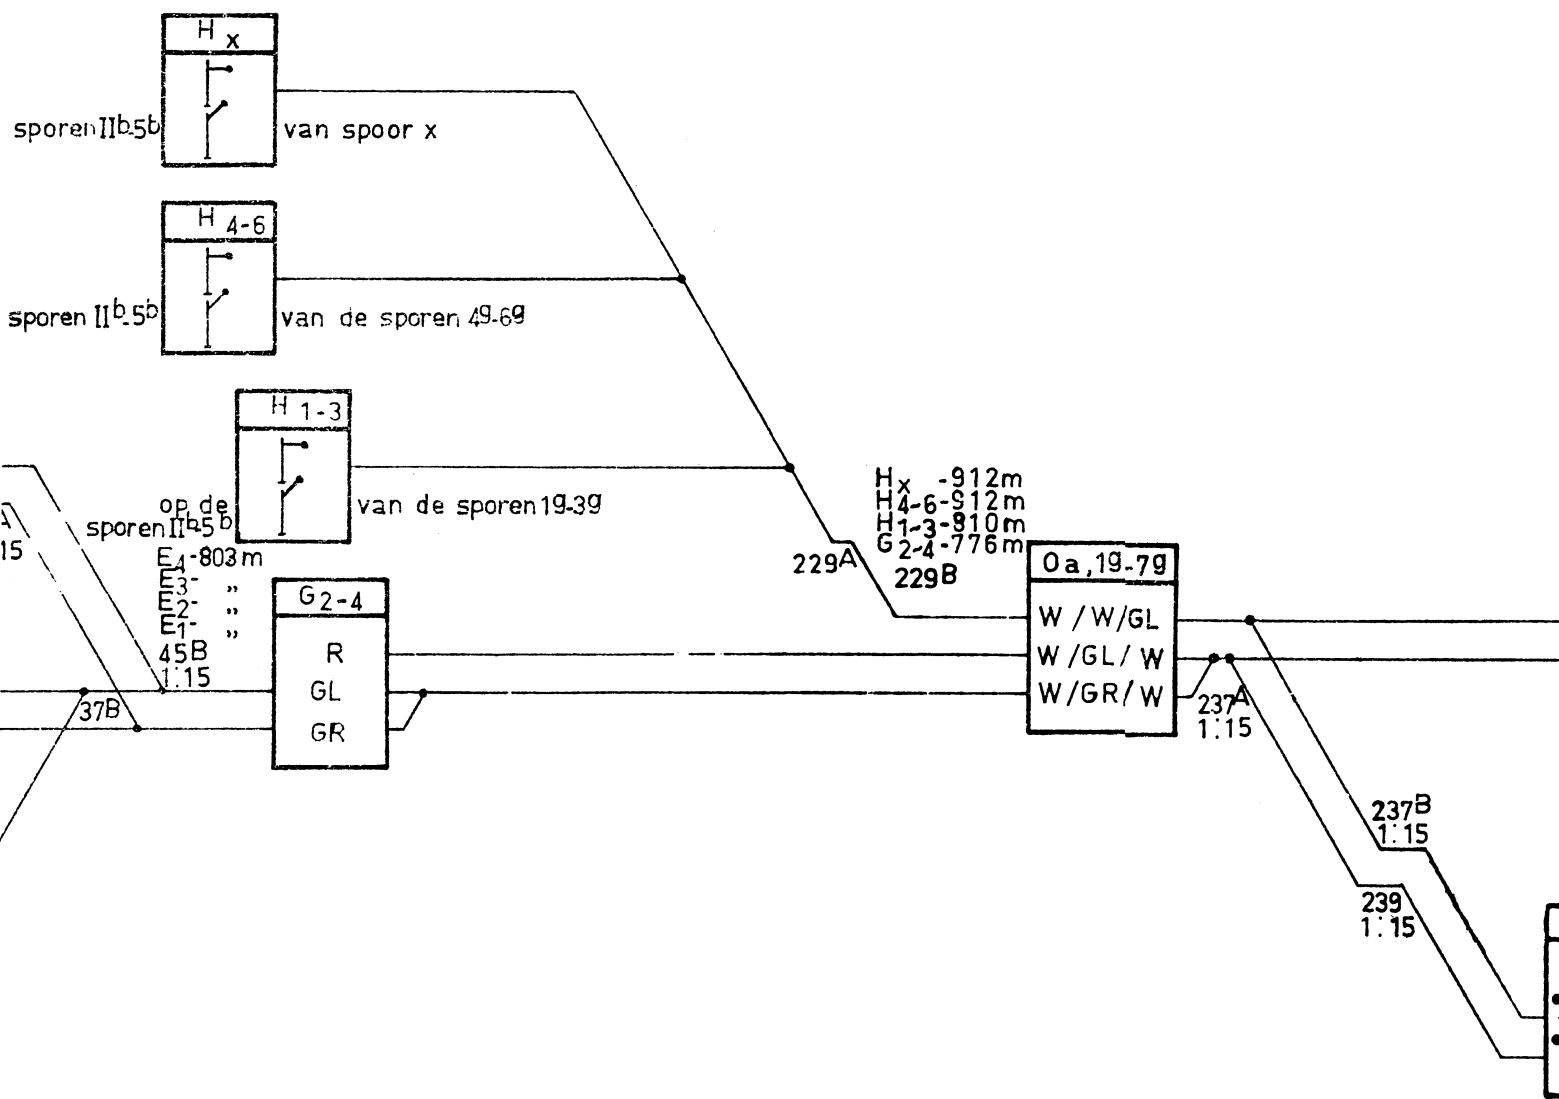

H_x - 912m
H₄₋₆ - 912m
H₁₋₃ - 910m
G₂₋₄ - 776m

op de
sporen II b.5b
E₄ - 803m
E₃ - "
E₂ - "
E₁ - "
45B
1:15

naar goederensporen



naar goederensporen

naar goederensporen



ver spoor b of
naar goederensporen

ver spoor b

Deze tekening ve	
Getekend	N
Gecalqueerd	
Gecontroleerd	
Goedgekeurd	
N.V.NEDERLANDS	
Dienst:	SW
Afd:	3

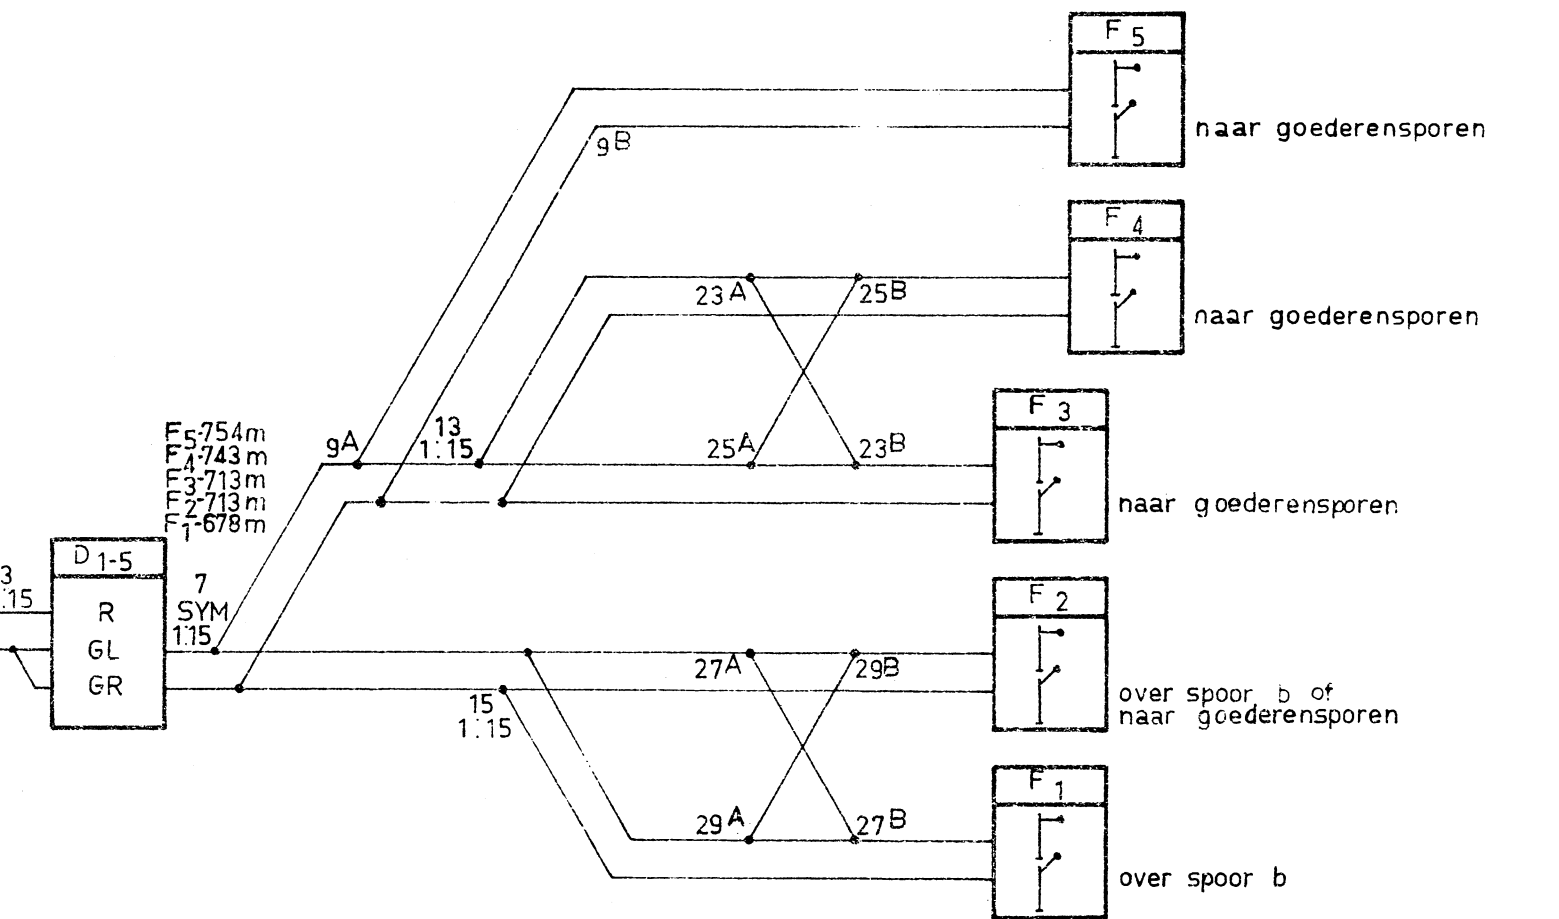
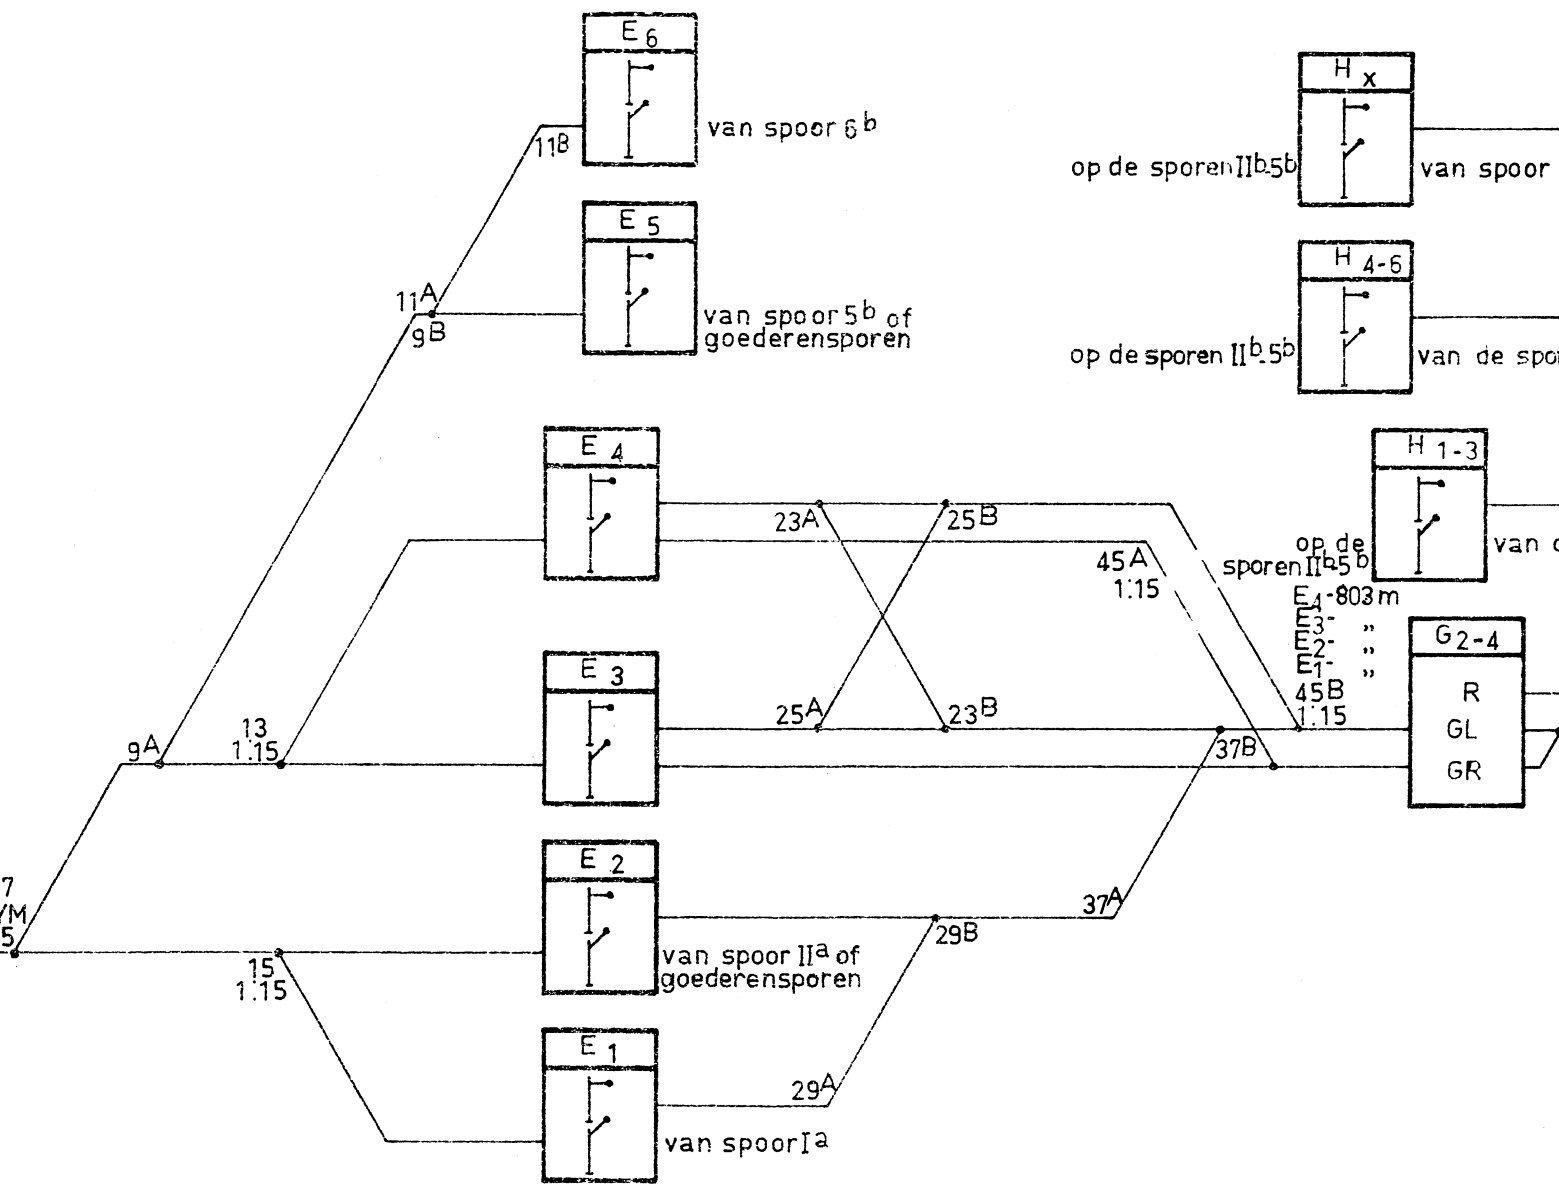


← RRICHTING WEST

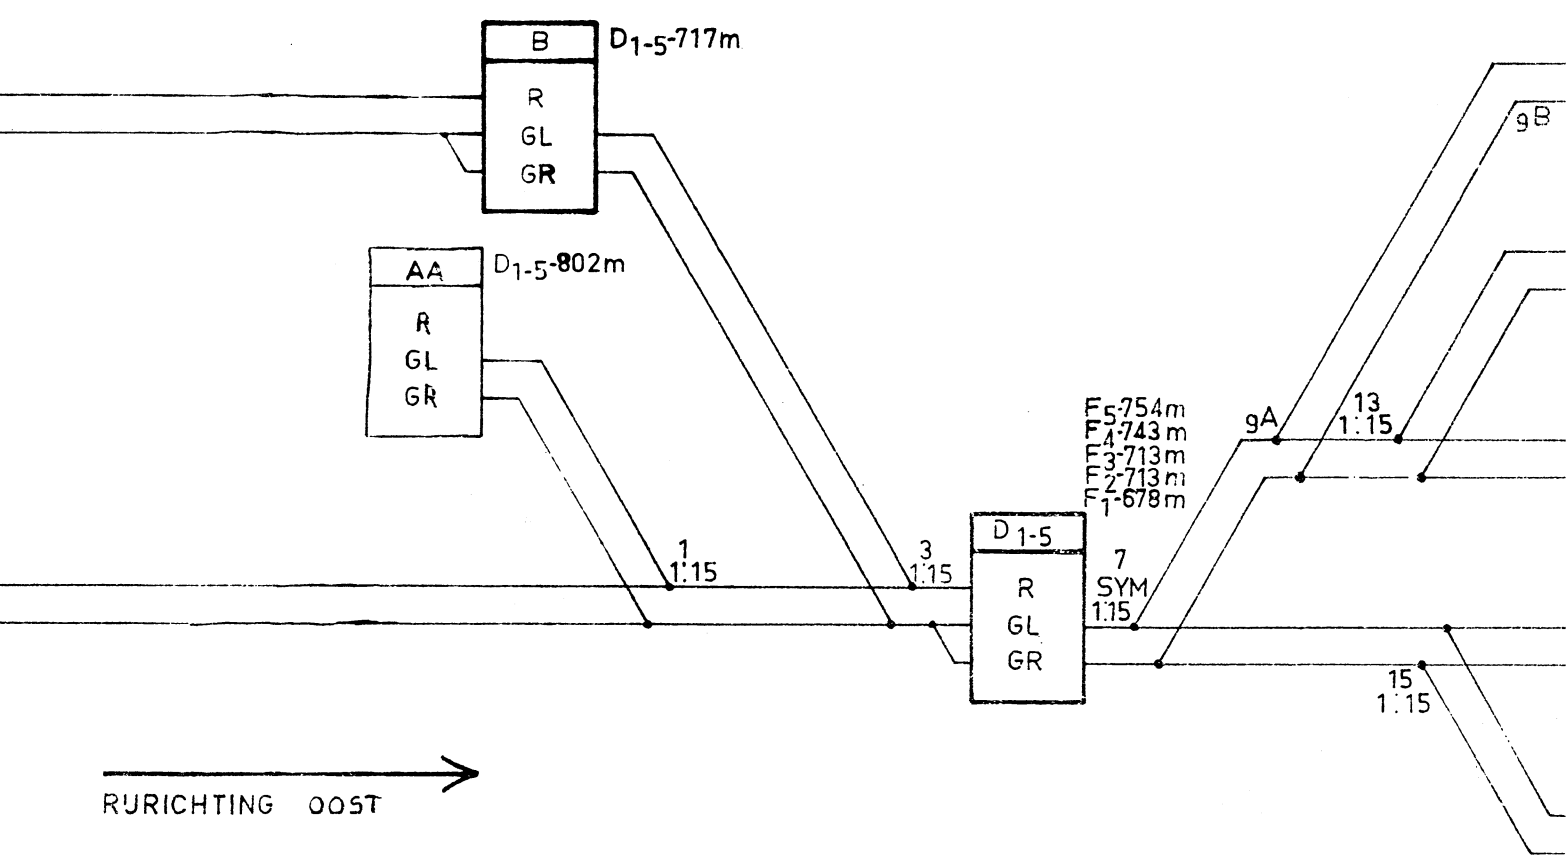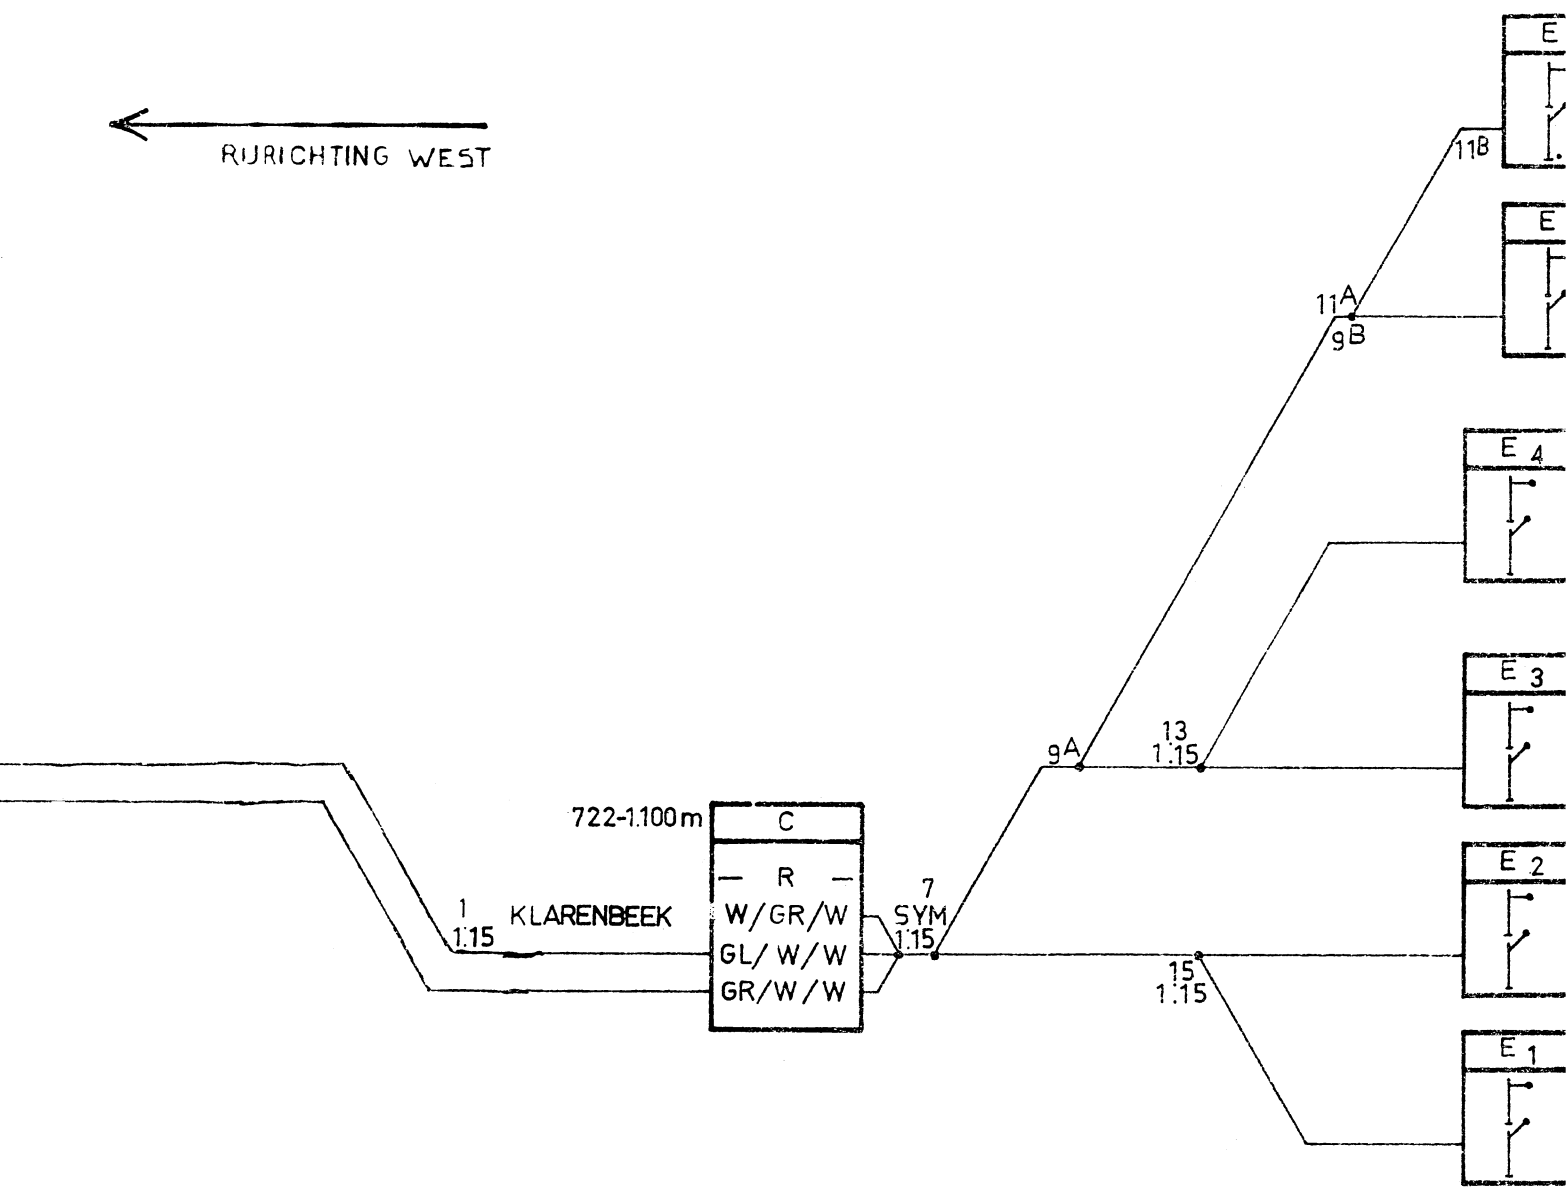

→ RRICHTING OOST

← RYRICHTING WEST

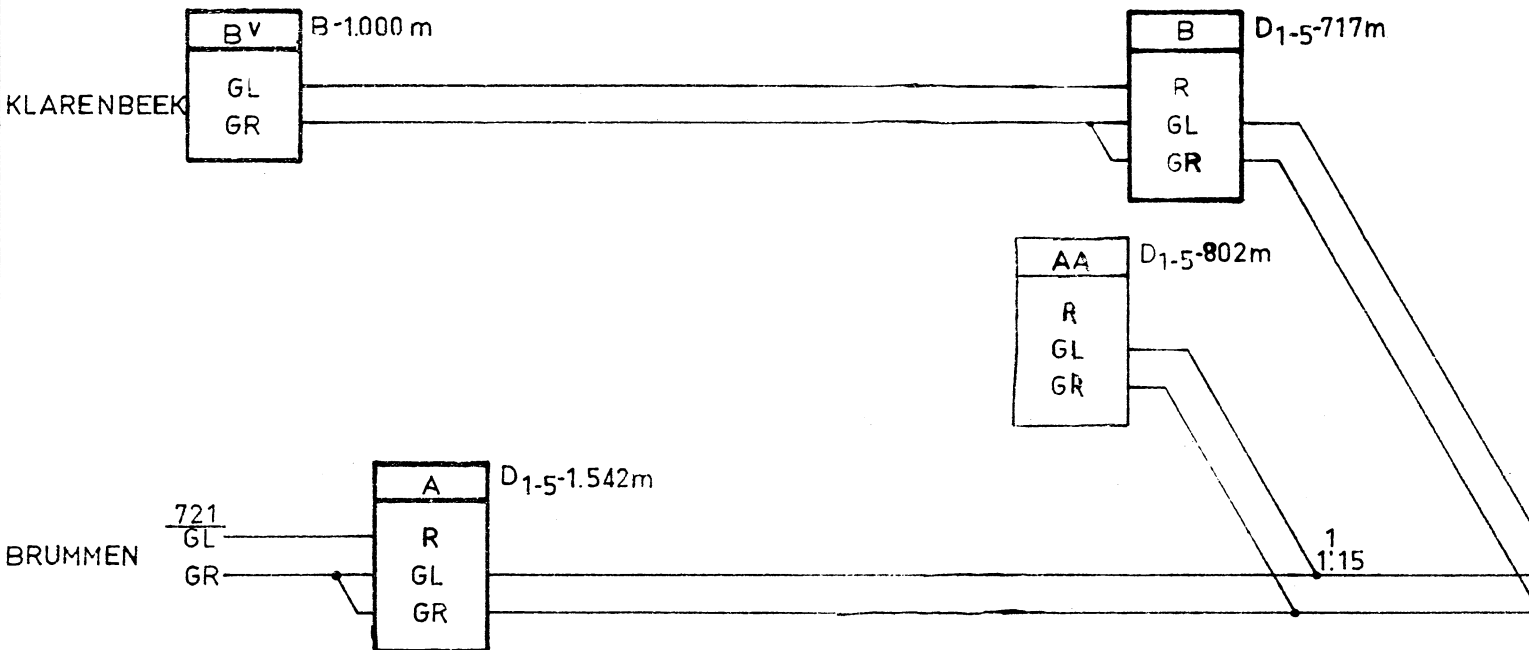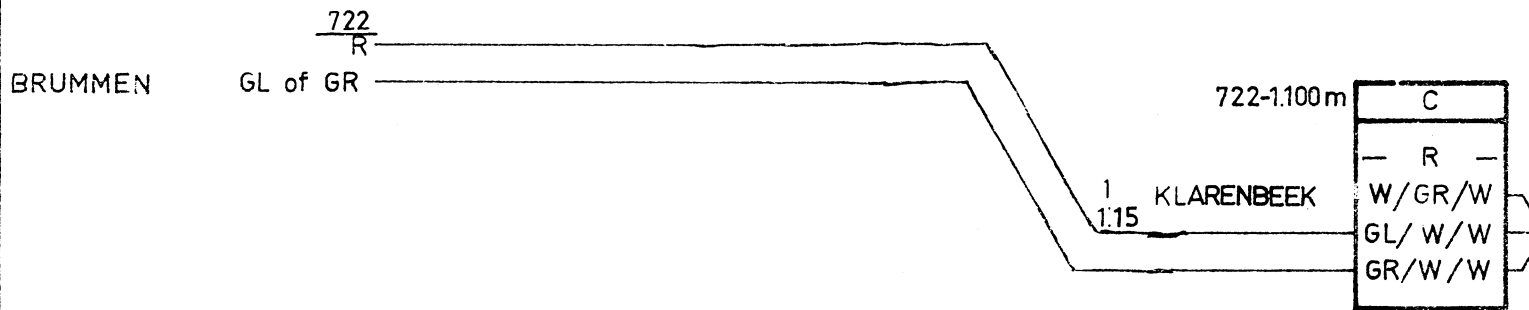

RYRICHTING OOST →