

**N.V. NEDERLANDSCHE SPOORWEGEN**

GEVESTIGD TE UTRECHT



**BEDIENINGSVOORSCHRIFT**  
VOOR  
**BLOKPOST BLOKKER**

**BVS 1953**



N.V. NEDERLANDSCHE SPOORWEGEN

BEDIENINGSVOORSCHRIFT

VOOR

Blokpost BLOKKER

1952

Ingevoerd bij Aanschrijving B.V. No. 4193

Gewijzigd bij Aanschrijving B.V.

No. ....	No. ....
" .....	" .....
" .....	" .....
" .....	" .....
" .....	" .....
" .....	" .....

# BEDIENINGSVOORSCHRIFT

VOOR

## BLOKPOST BLOKKER

Ingevoerd met abv nr. 6115

### Algemene Omschrijving.

### BIJGEWERKTE WIJZIGINGSBLADEN

nr:	abv nr:	Datum:	Bijgewerkt door:	Standplaats:	Paraaf:
1e					
2e	8731	22.6.66	M. Breun	Woud	
3e	8924	11.7.66	wi 1-5 f	verrukt	
4e					
5e					
6e					

Blokker is blokpost volgens blokstelsel C op het baanvak Hoorn-~~Westwoud.~~ Hls

~~Voor de richting Westwoud-Hoorn is Blokker uitschakelbaar.~~

In de blokpost worden bediend:

met het 8-voudige bedieningstoestel de seinen A/A<sup>v</sup> en B/B<sup>v</sup>,

de wissels 1, 2, 4 en 5 en

de grendels 1/2 en 4/5.

De normale stand van de handels van het 8-voudige bedienings-  
toestel is omhoog, dan tonen de seinen het beeld en liggen de wissels  
in de stand zoals op de tekening is aangegeven en zijn de wissels in  
die stand gegrendeld.

Nabij de blokpost worden bediend:

met de krukinrichting de overwegbomen en knipperlichten van de  
overweg bij K.M. 36.722.

### Omschrijving van de seinen.

A Bloksein naar ~~Westwoud.~~ Hls

A<sup>v</sup> Voorsein van A.

B Bloksein naar Hoorn.

B<sup>v</sup> Voorsein van B.

*De Chef van de Dienst*

*van het Vervoer.*

*De Chef van het*

*Seinwezen.*

# BLOKKER


GETEKEND  
30-10-1957


G

DATUM	WYIZIGING OF REVISIE	PAR
-------	----------------------	-----

10.8.65	SPUKEREN WISSELS	K.
---------	------------------	----


2 <sup>e</sup> wbl. 27.9.65	W32.	<del>L</del>
-----------------------------	------	--------------

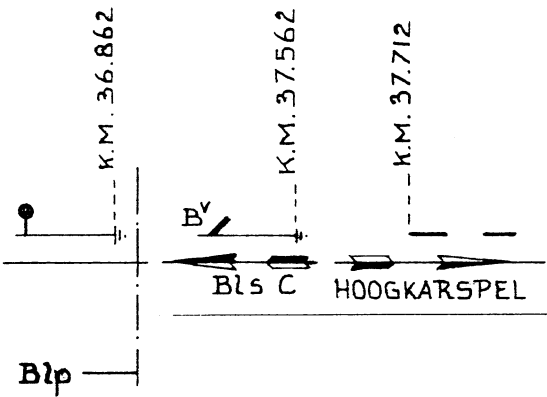

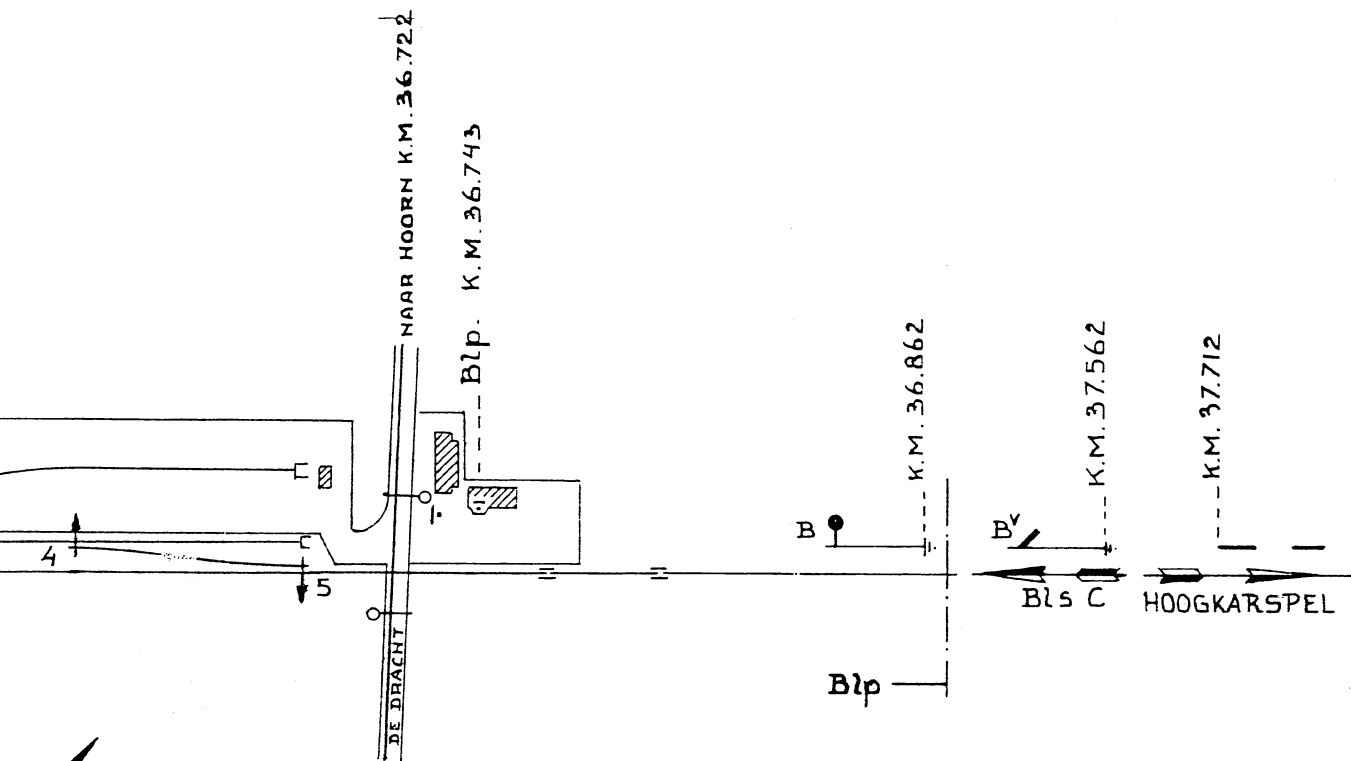

# BLOKKER

SCHAAL VOOR DE LENGTE 1:2000.  
SCHAAL VOOR DE BREEDTE 1:1000.

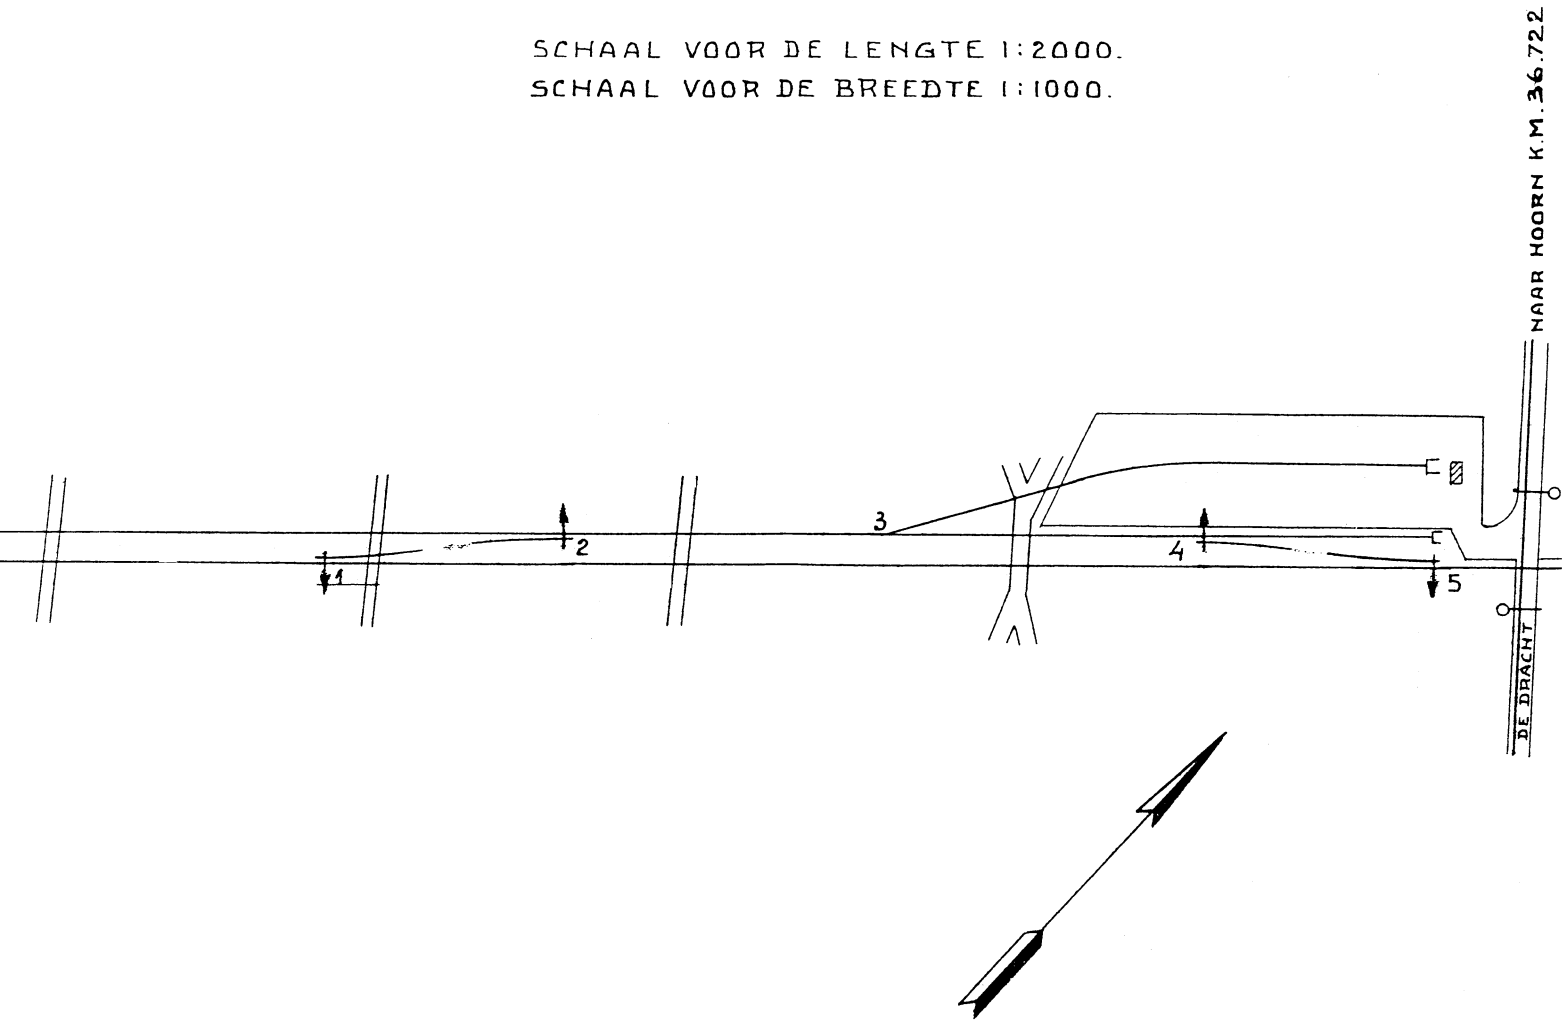

BLO

SCHAAL VOOR D  
SCHAAL VOOR D

