Serviceeinrichtungen

Ratingen West

Duisburg-Wedau - Niederlahnstein
km 16,8 - 18,4

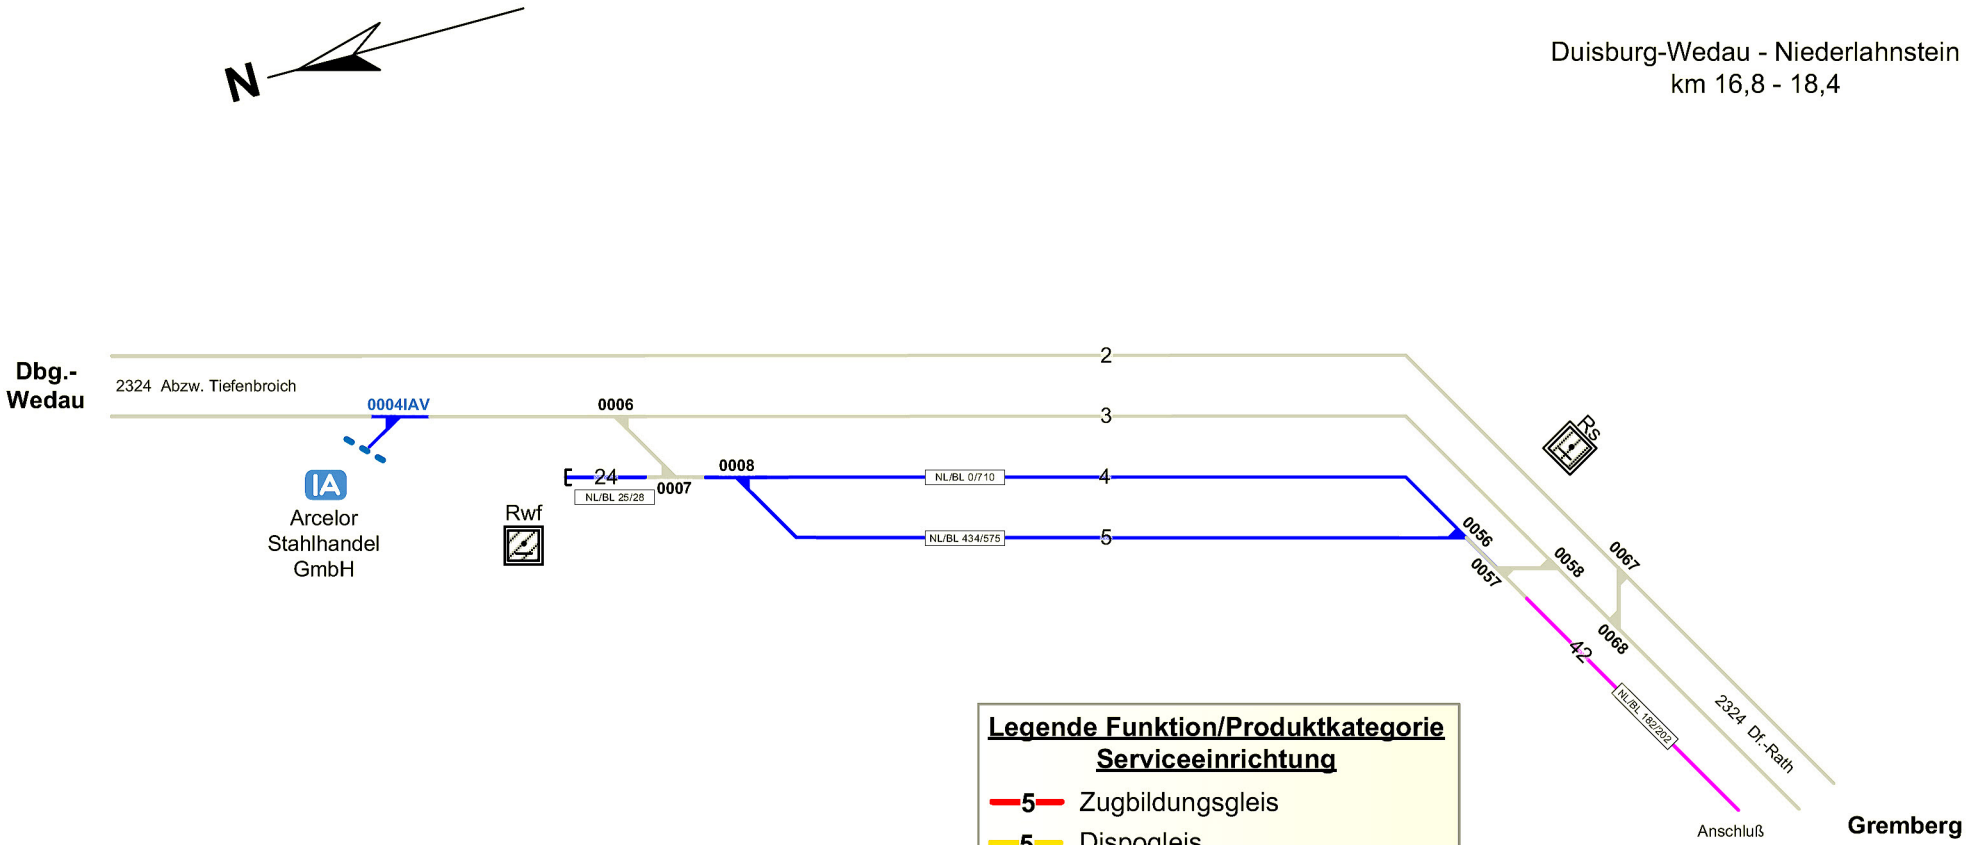

Legende Funktion/Produktkategorie Serviceeinrichtung

- 5 Zugbildungsgleis
- 5 Dispogleis
- 5 Andigleis
- 5 Ab-/Bereitstellungsgleis
- 5 Ladegleis
- 5 Ladegleis_KV
- 5 Lokgleis
- 5 Tankgleis
- 5 Zuführungsgleis
- 1 5 keine Serviceeinrichtung