Serviceeinrichtungen

Salzbergen

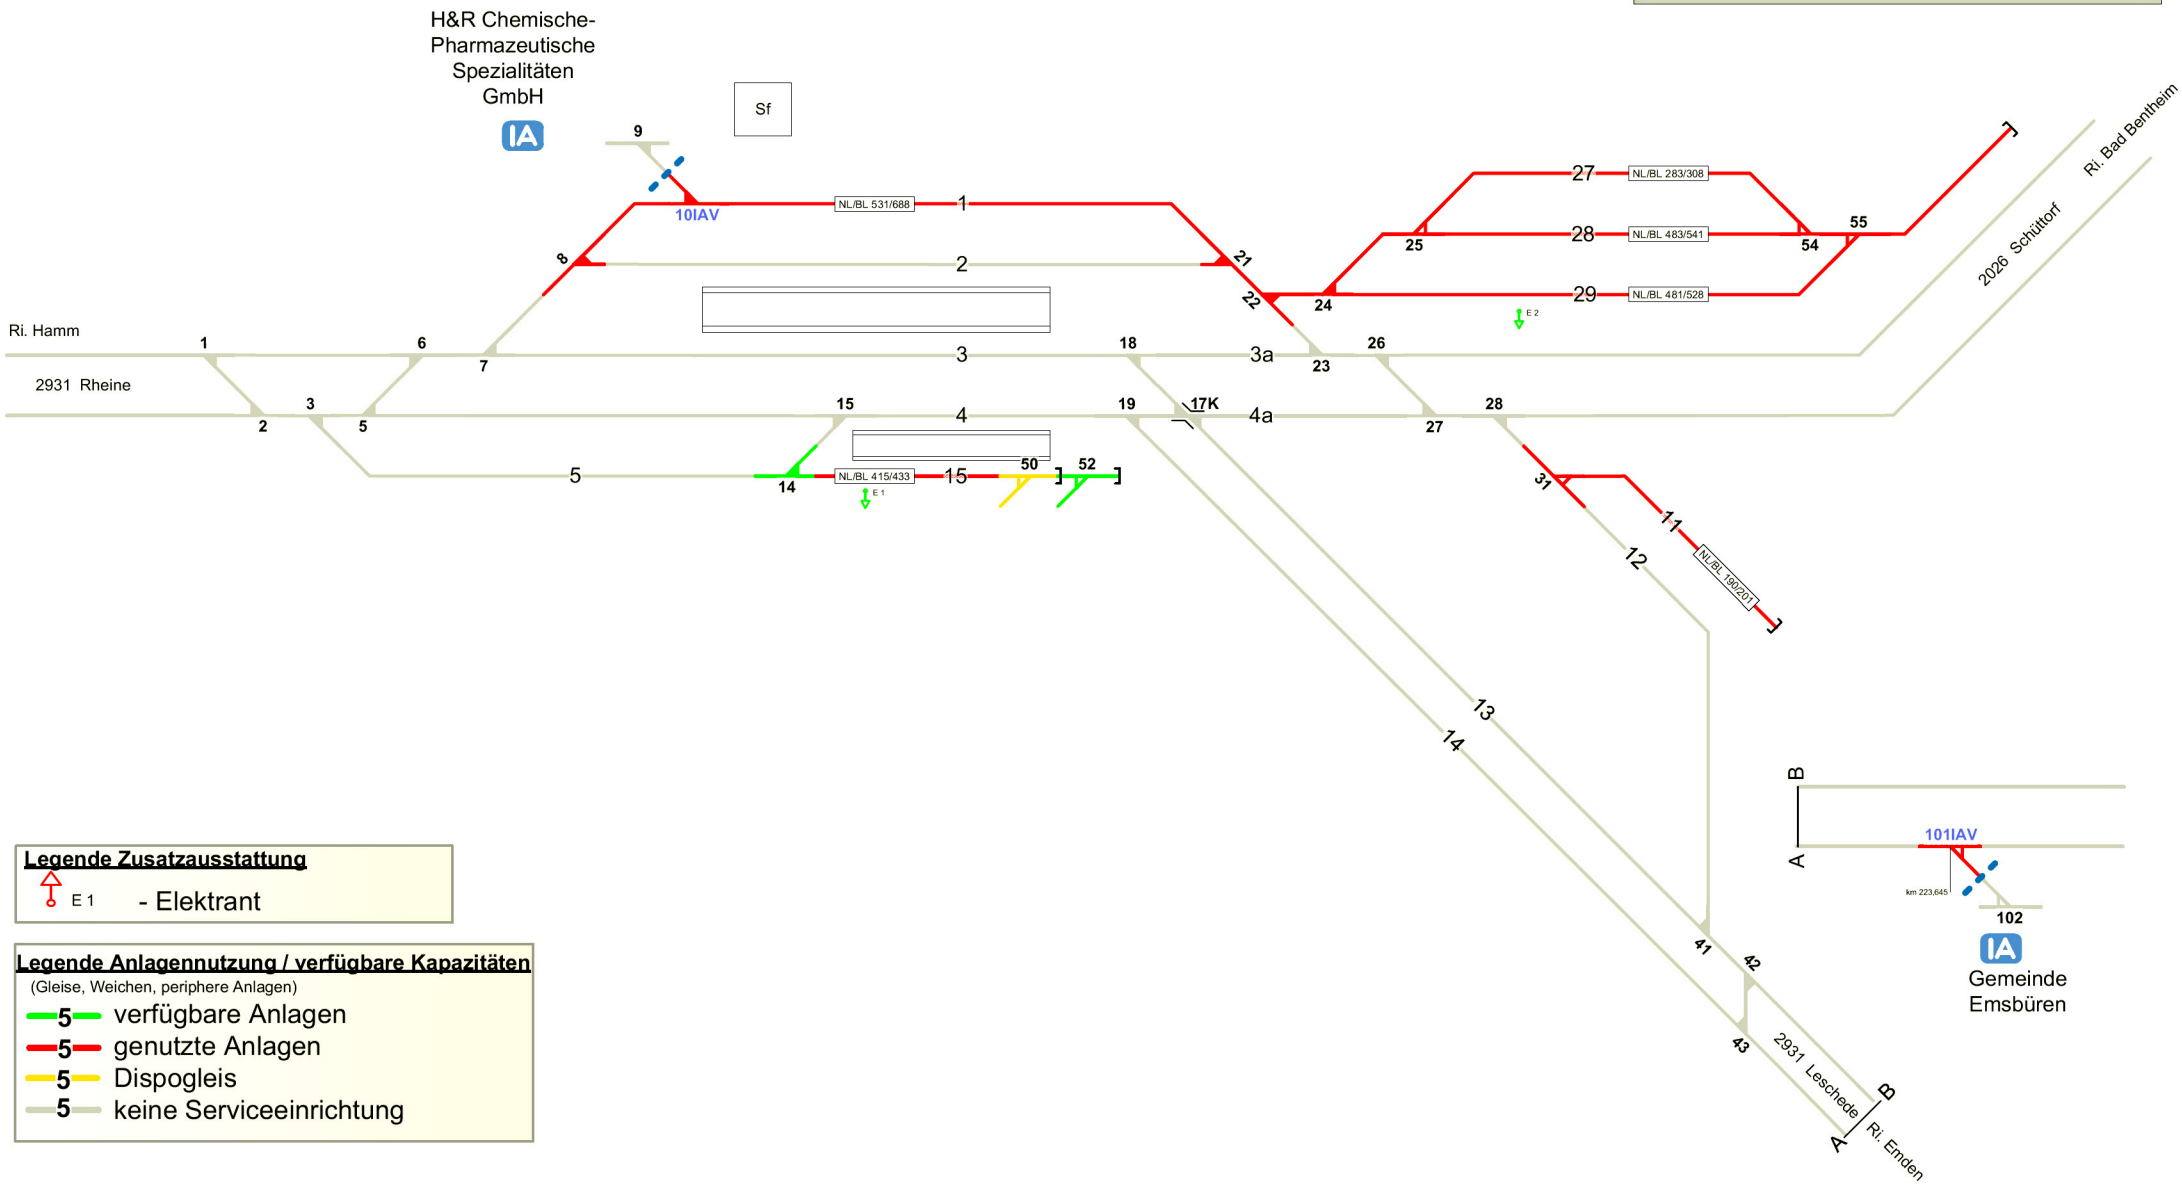

Legende Zusatzausstattung

E 1 - Elektrant

Legende Anlagennutzung / verfügbare Kapazitäten

(Gleise, Weichen, periphere Anlagen)

- 5 verfügbare Anlagen
- 5 genutzte Anlagen
- 5 Dispogleis
- 5 keine Serviceeinrichtung