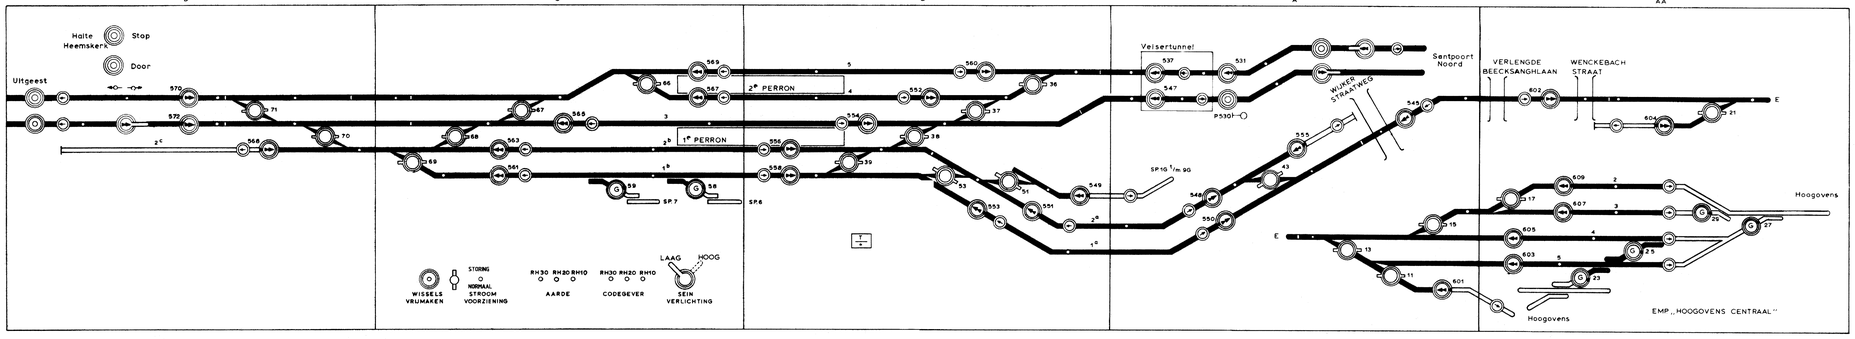

DE BLAUWE EINDKNOP ZIJN 548,550,A549
DE RODE EINDKNOP IS A609

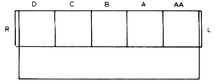

BEDIENINGSTOESTEL
SCHAAL 1:25

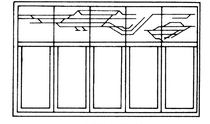

VOORAANZICHT

BVS/Beverwijk Blad 15

Deze tekening vervangt OT bl d d 4.3.81 uitgave B				Deze tekening is vervangen door	
	tek.nr.	datum	schaal		
ontwerp	MAREE	DEC.82		Bedieningstableau	
gecontroleerd			formaat	uitgave	
goedgekeurd			7 Z	A B	
N.V. Nederlandse Spoorwegen, Utrecht					
dienst Is 6				Beverwijk	OT_BS_1

B	
9.9.1986	
11e wbL B-86/10	
uitgave	gewijzigd
datum	goedgekeurd

kunststof schacht inschrijving (ter weerzijde)

OT_BS_1 Beverwijk BVS/Beverwijk bl 15