


# DEVENTER

SCHAAL  
VOOR DE LENGTE 1:2000  
VOOR DE BREEDTE 1:4000

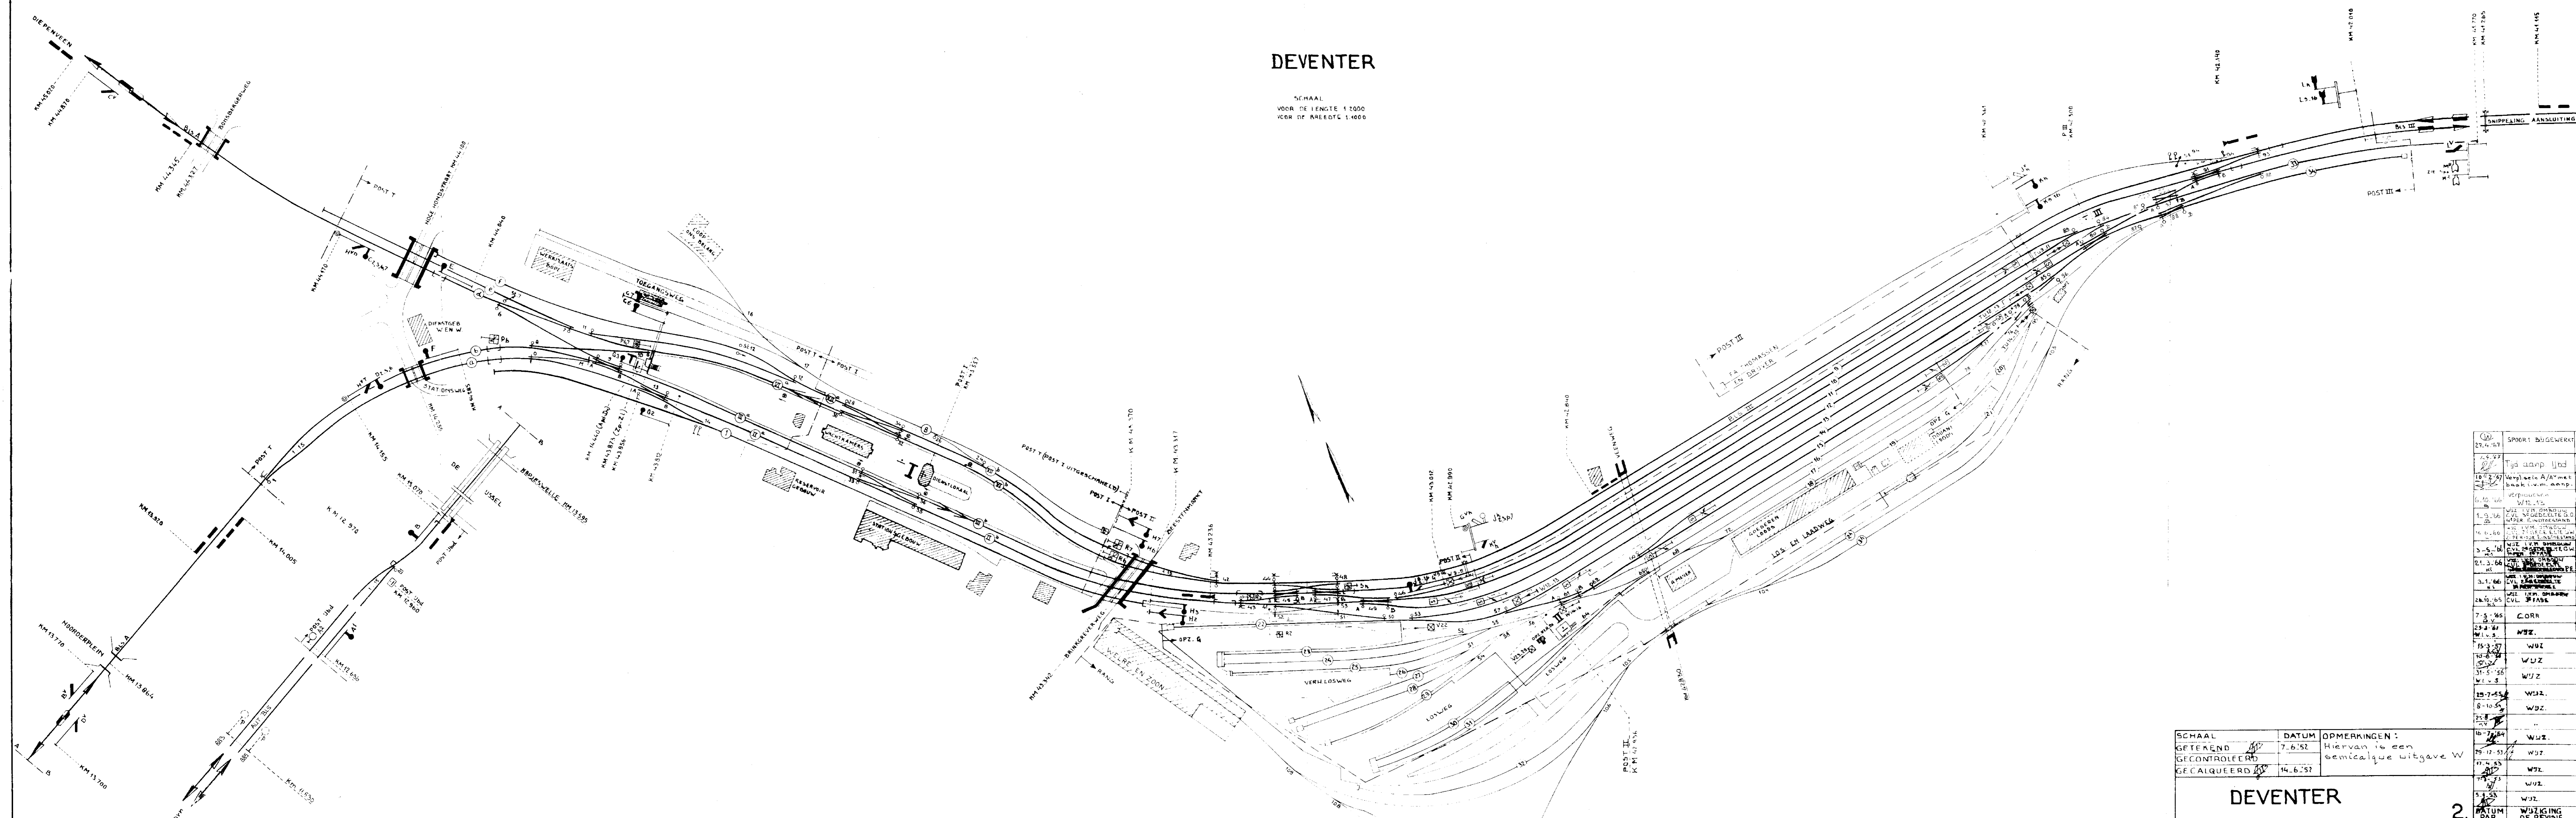

SCHAAL	DATUM	OPMERKINGEN :
GETEKEND	7.6.52	Hiervan is een
GECONTROLEERD		gemicalque uitgave W
GEALQUEERD	14.6.52	
<b>DEVENTER</b>		
2.		
NV. NEDERLANDSCHE SPOORWEGEN SEINWEZEN		
OPP. 6732		Bvs A

OPP.	SPORR- BUIGWERK	AA
27.4.57	SPORR- BUIGWERK	AA
2.5.57	Tyd aanp. lvd	Z
10.2.57	Verplee A/V met	
	baak v.m. aanp.	
	verpouwen	
