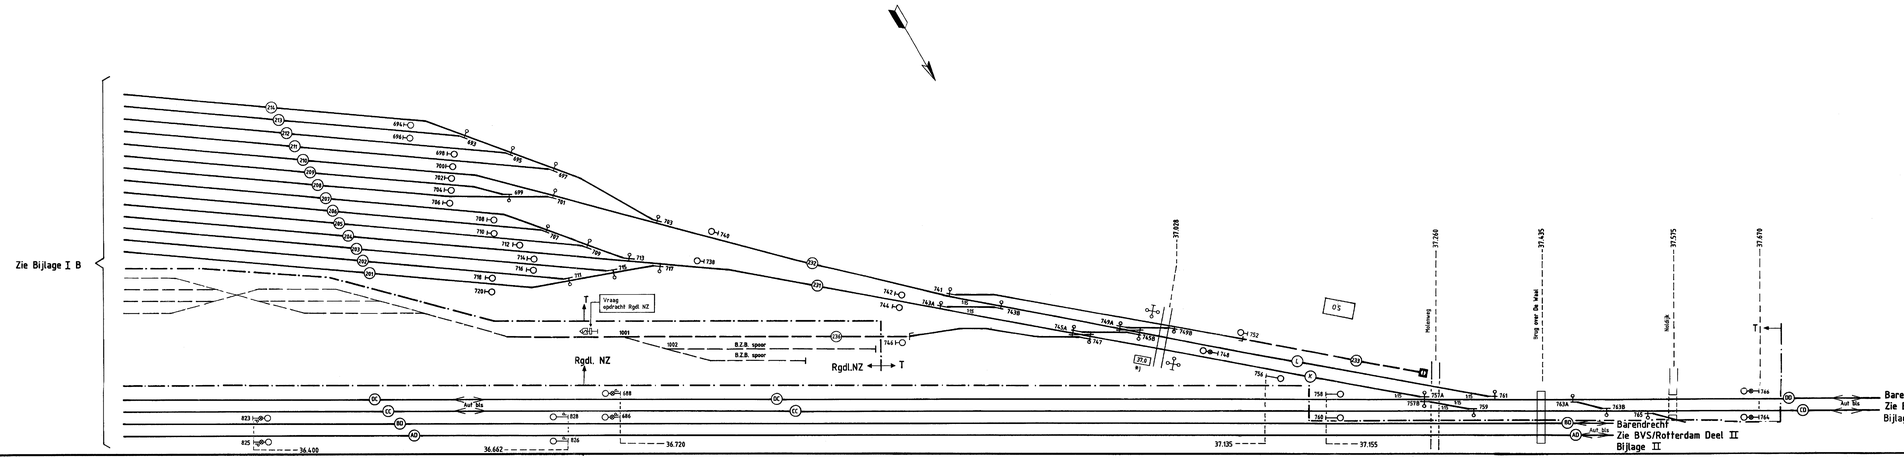

*) Niet voorzien van sleutelschakelaar

BVS/Kijfhoek Heuvelproces Bijlage I C

deze tekening vervangt: Bijlage J Uitgave J			deze tekening is vervangen door:		
	naam	datum			
getekend	A.J.W.Aries				
gecalqueerd					
gecontroleerd					
goedgekeurd					

RV Nederlandse Spoorwegen/Utrecht
dienst Iwk.2
afd.Bev

Kijfhoek

BVS/Kijfhoek

schaal: 1:5000 | 1:2500

formaat: A3 | uitgave: 7Z

Bijlage I C

9	
12.1994	56e Wbl
A	
	25e wbl Kfh 2e wbl Kfh HP
uitgave	gewijzigd gecontroleerd
datum	goedgekeurd
	korte omschrijving der wijziging